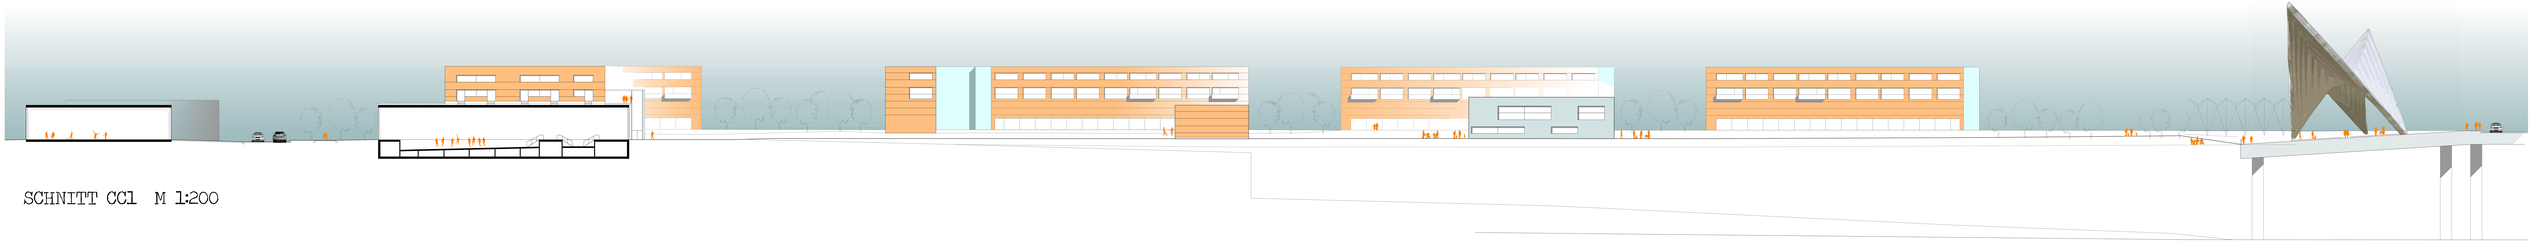

SCHNITT CC1 M 1:200

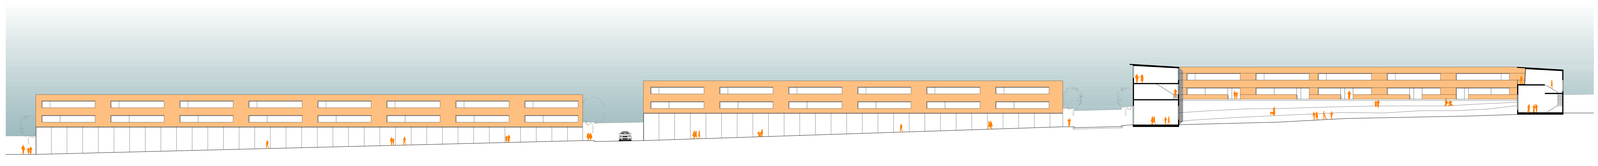

SCHNITT CC2 M 1:200

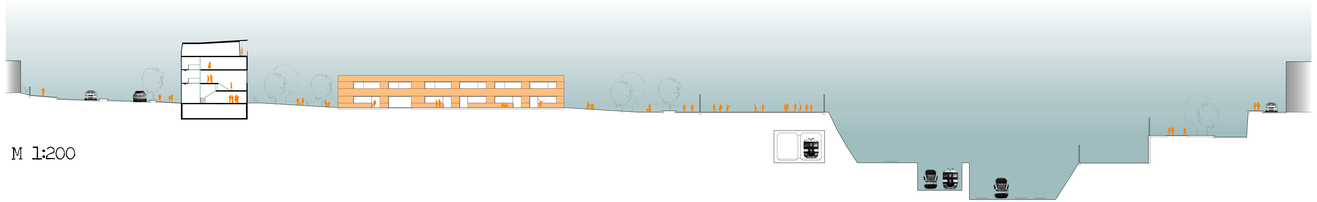

SCHNITT AA M 1:200

ENTWICKLUNGSPHASEN

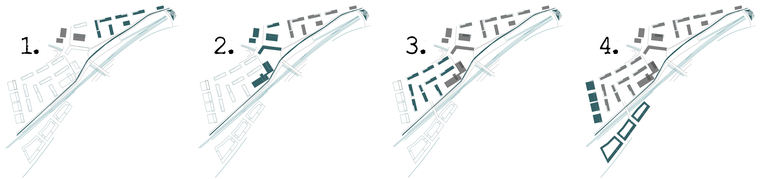


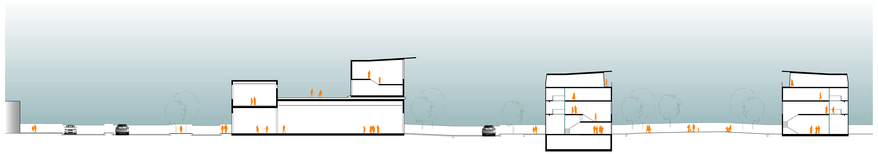

SCHNITT BB M 1:200