
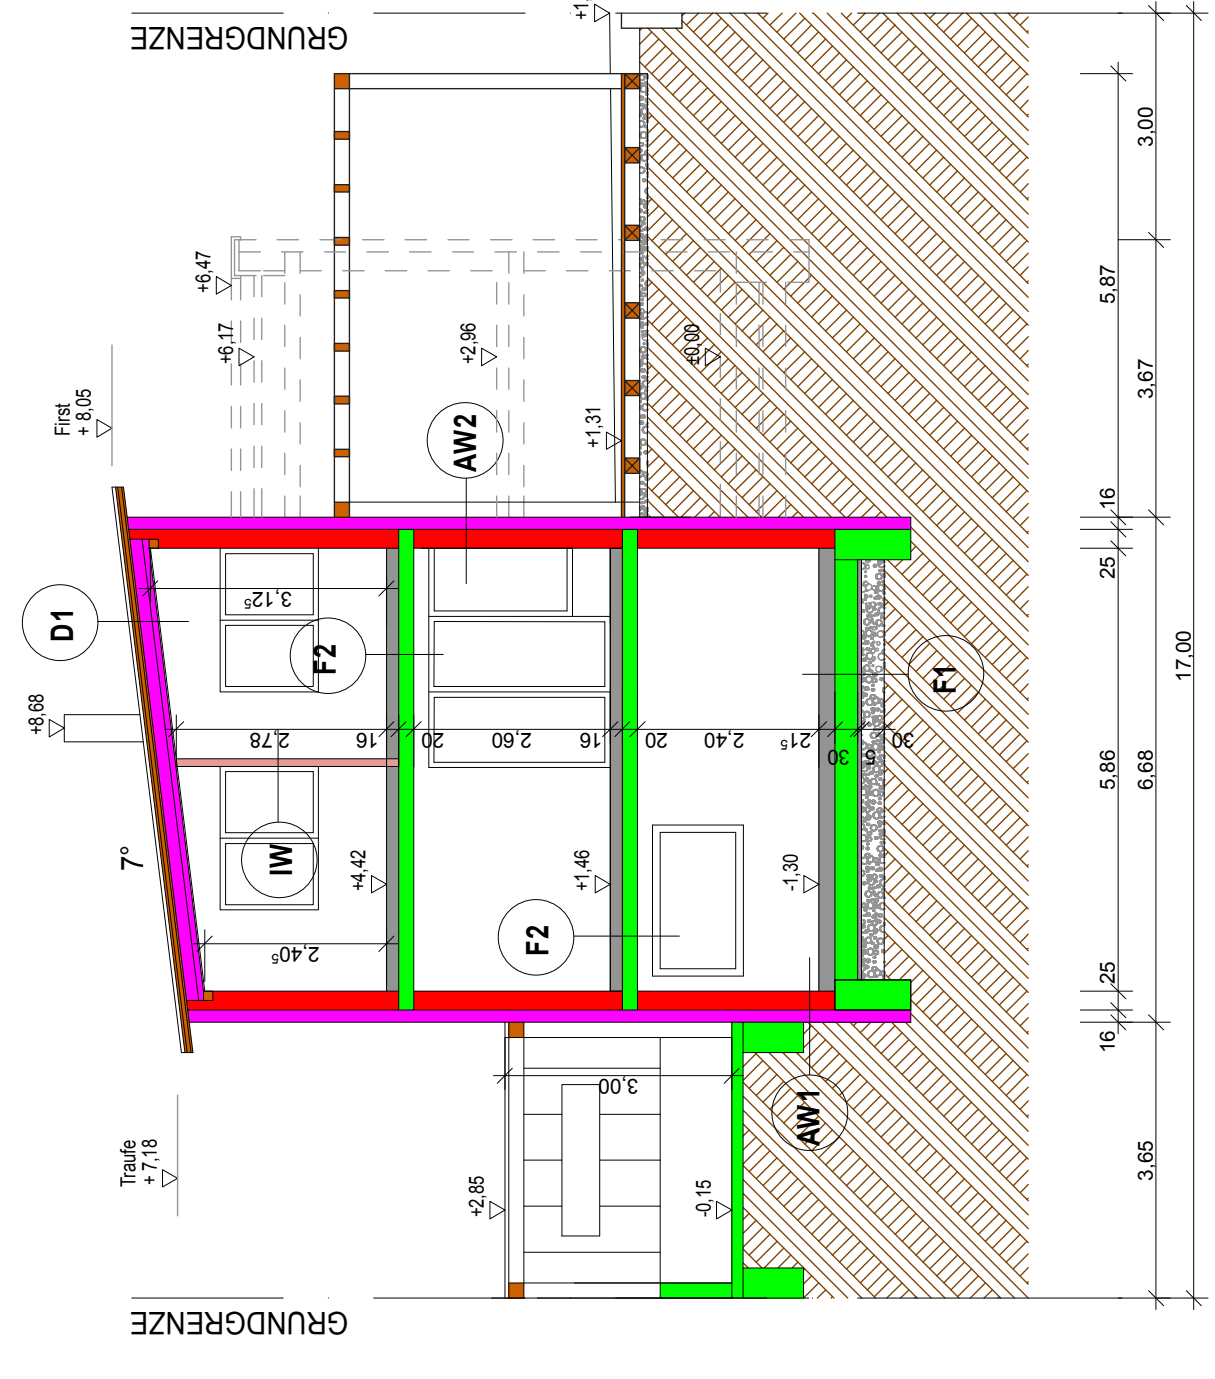
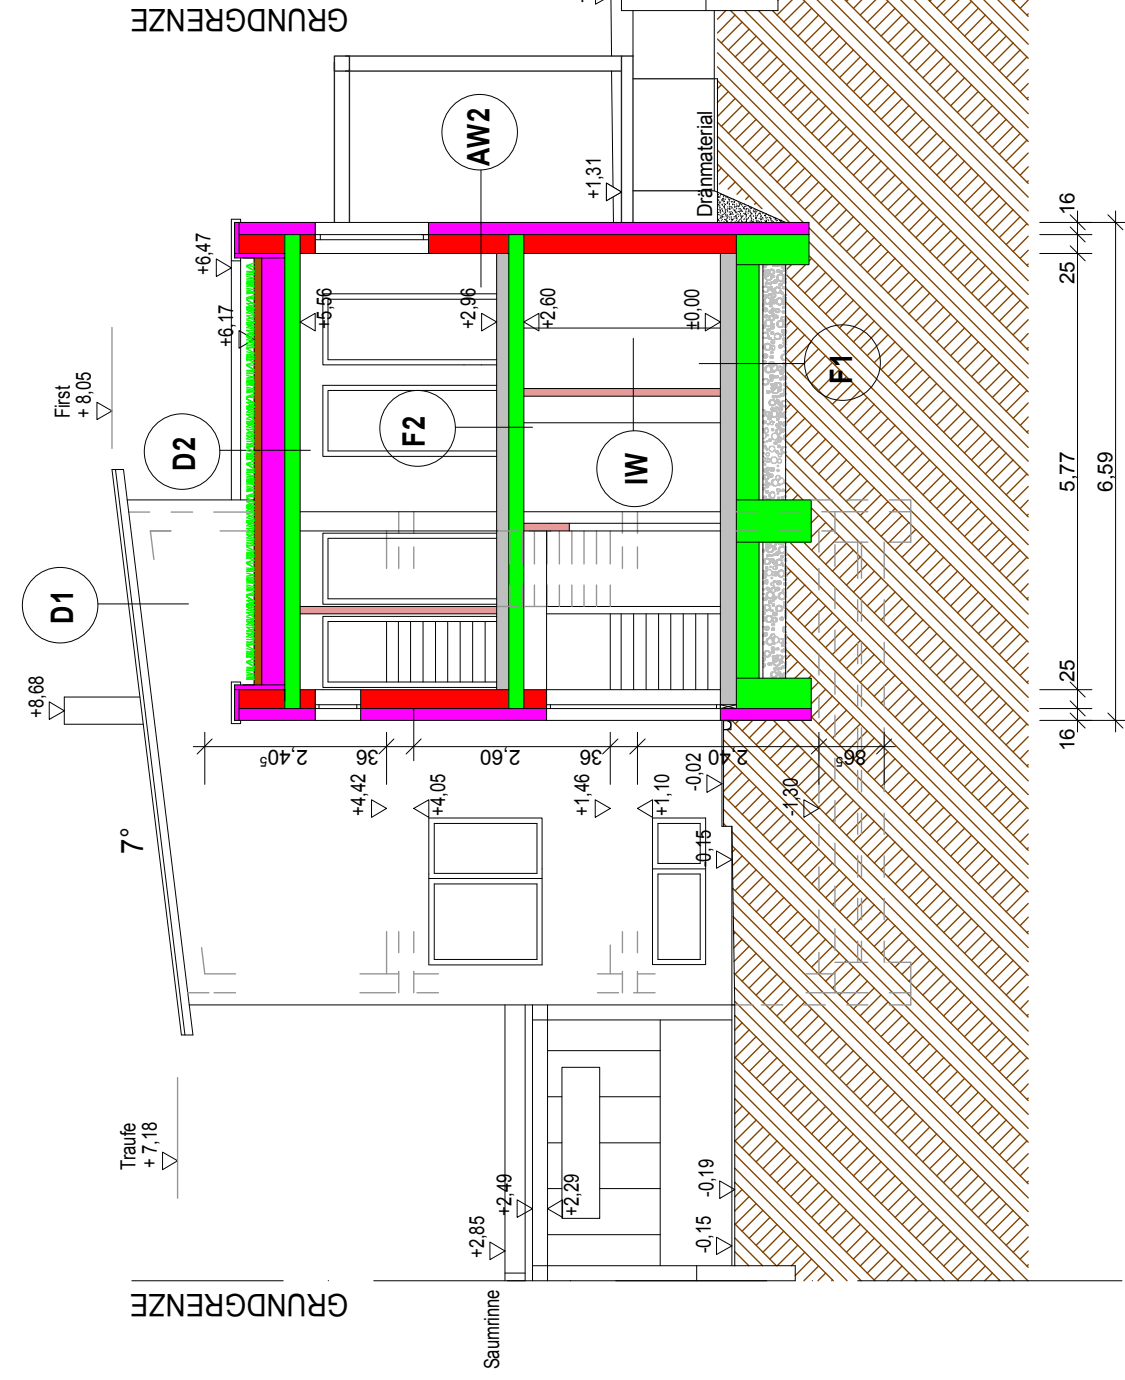


HIER SCHNEIDEN






HIER SCHNEIDEN

HIER SCHNEIDEN

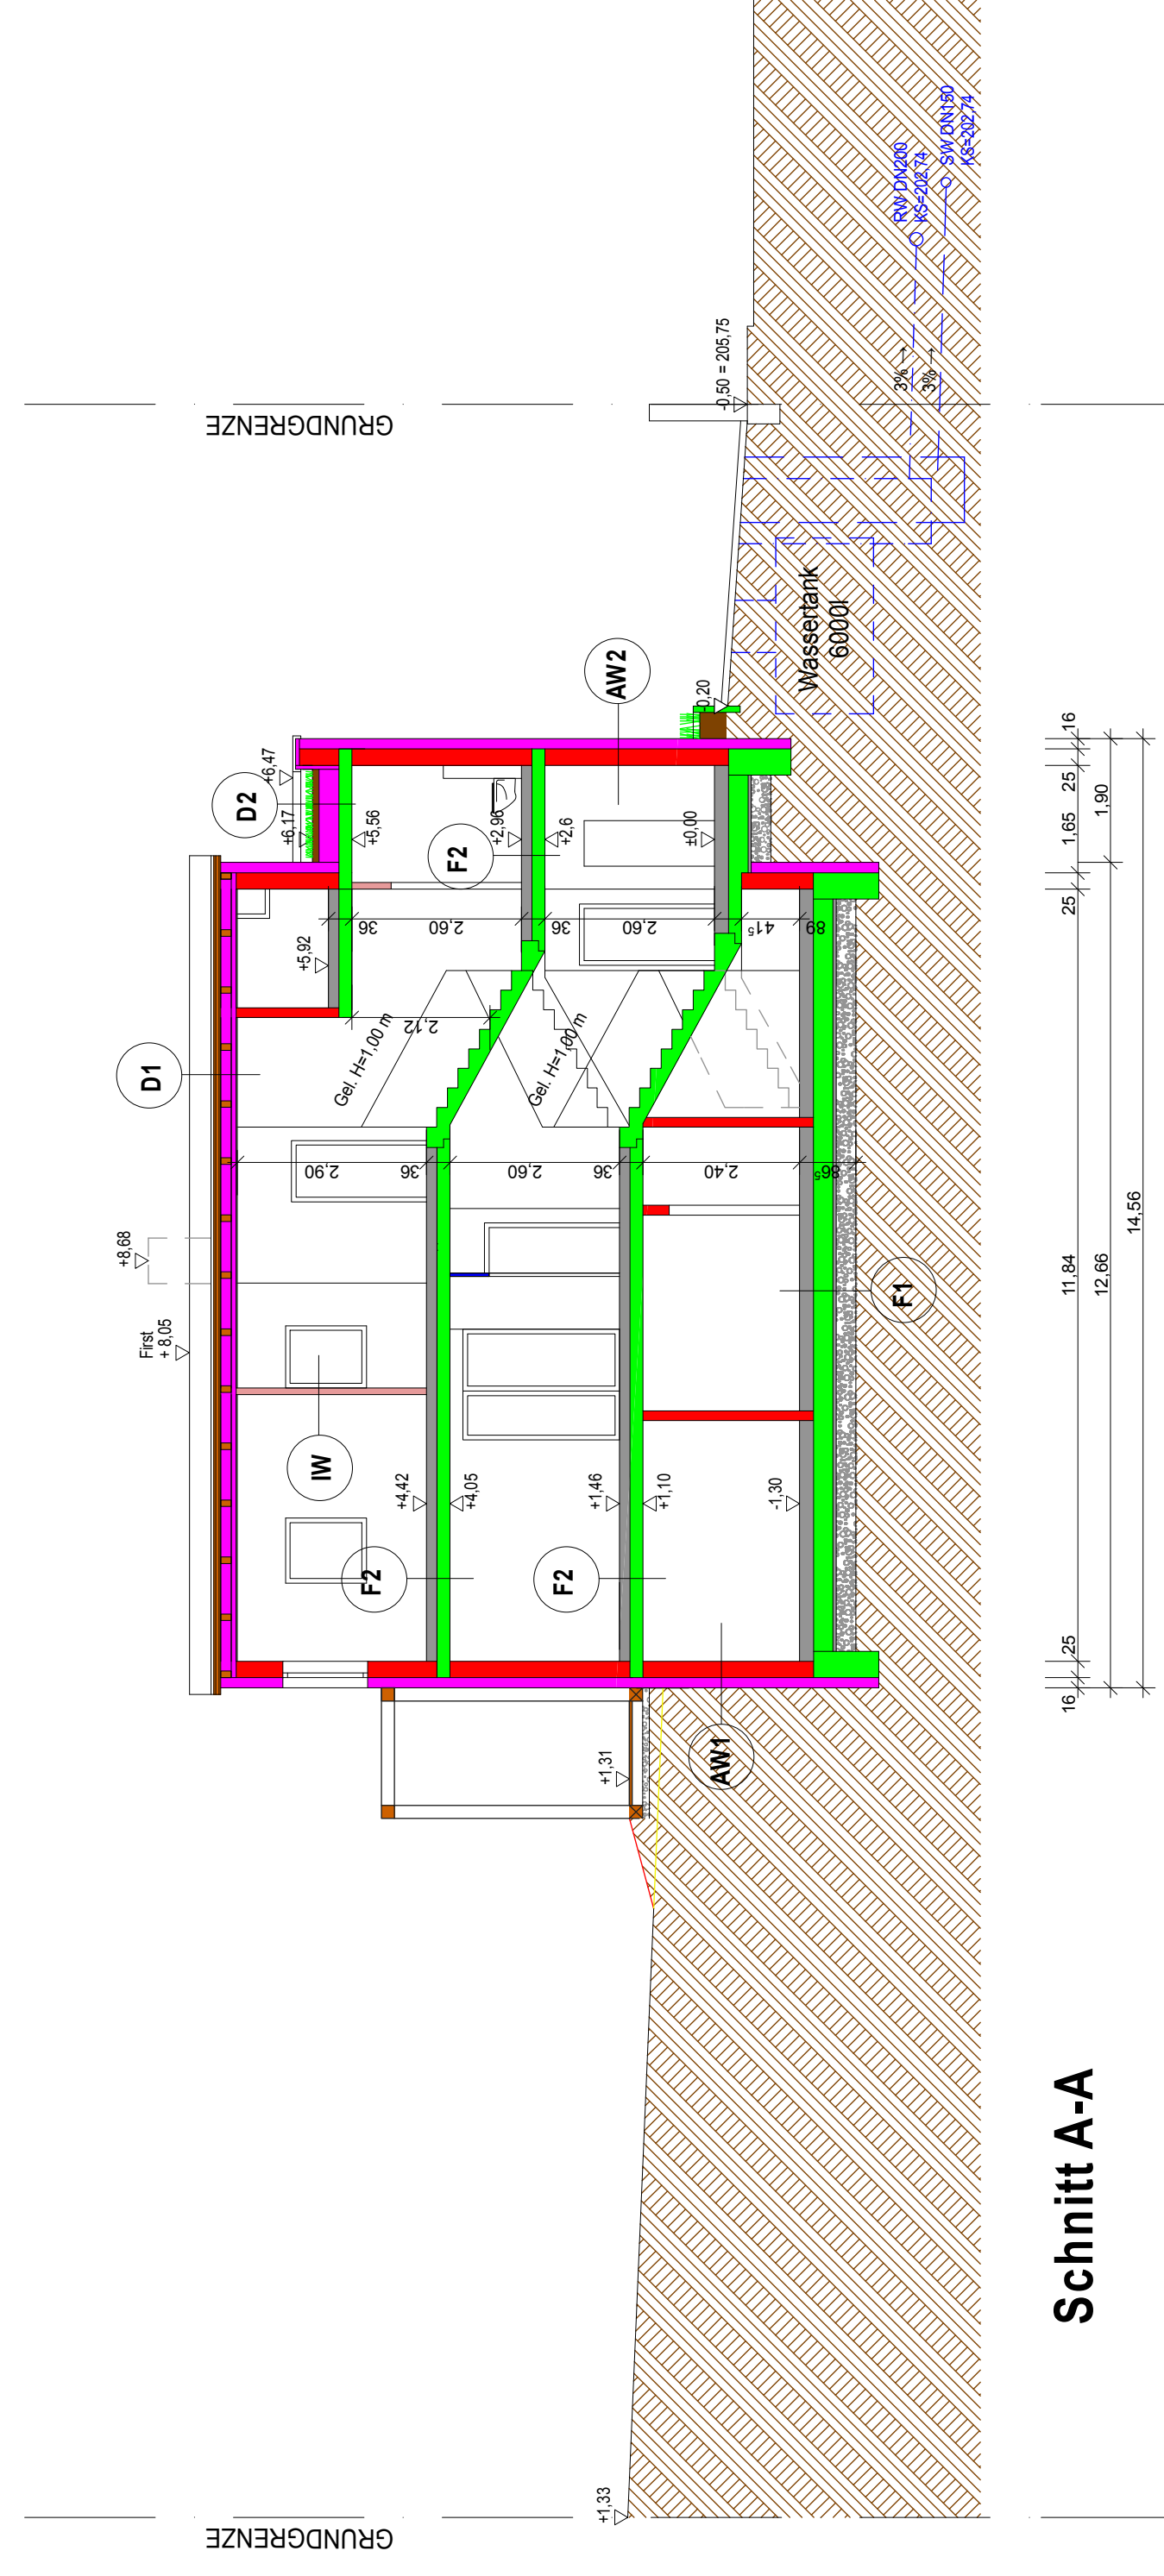

HIER SCHNEIDEN




HIER SCHNEIDEN

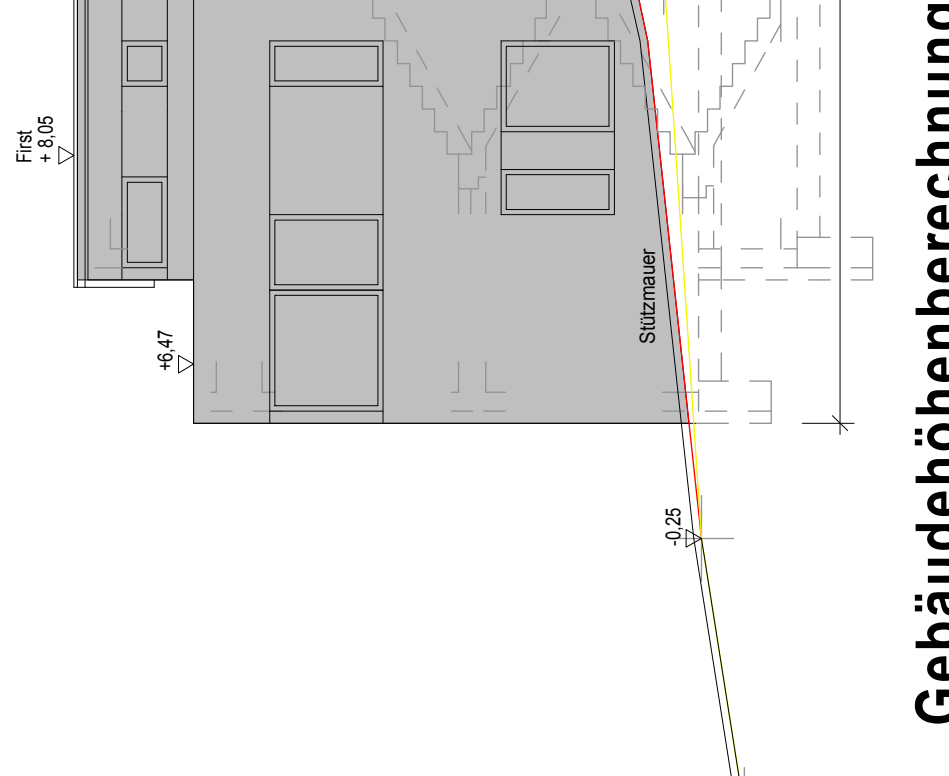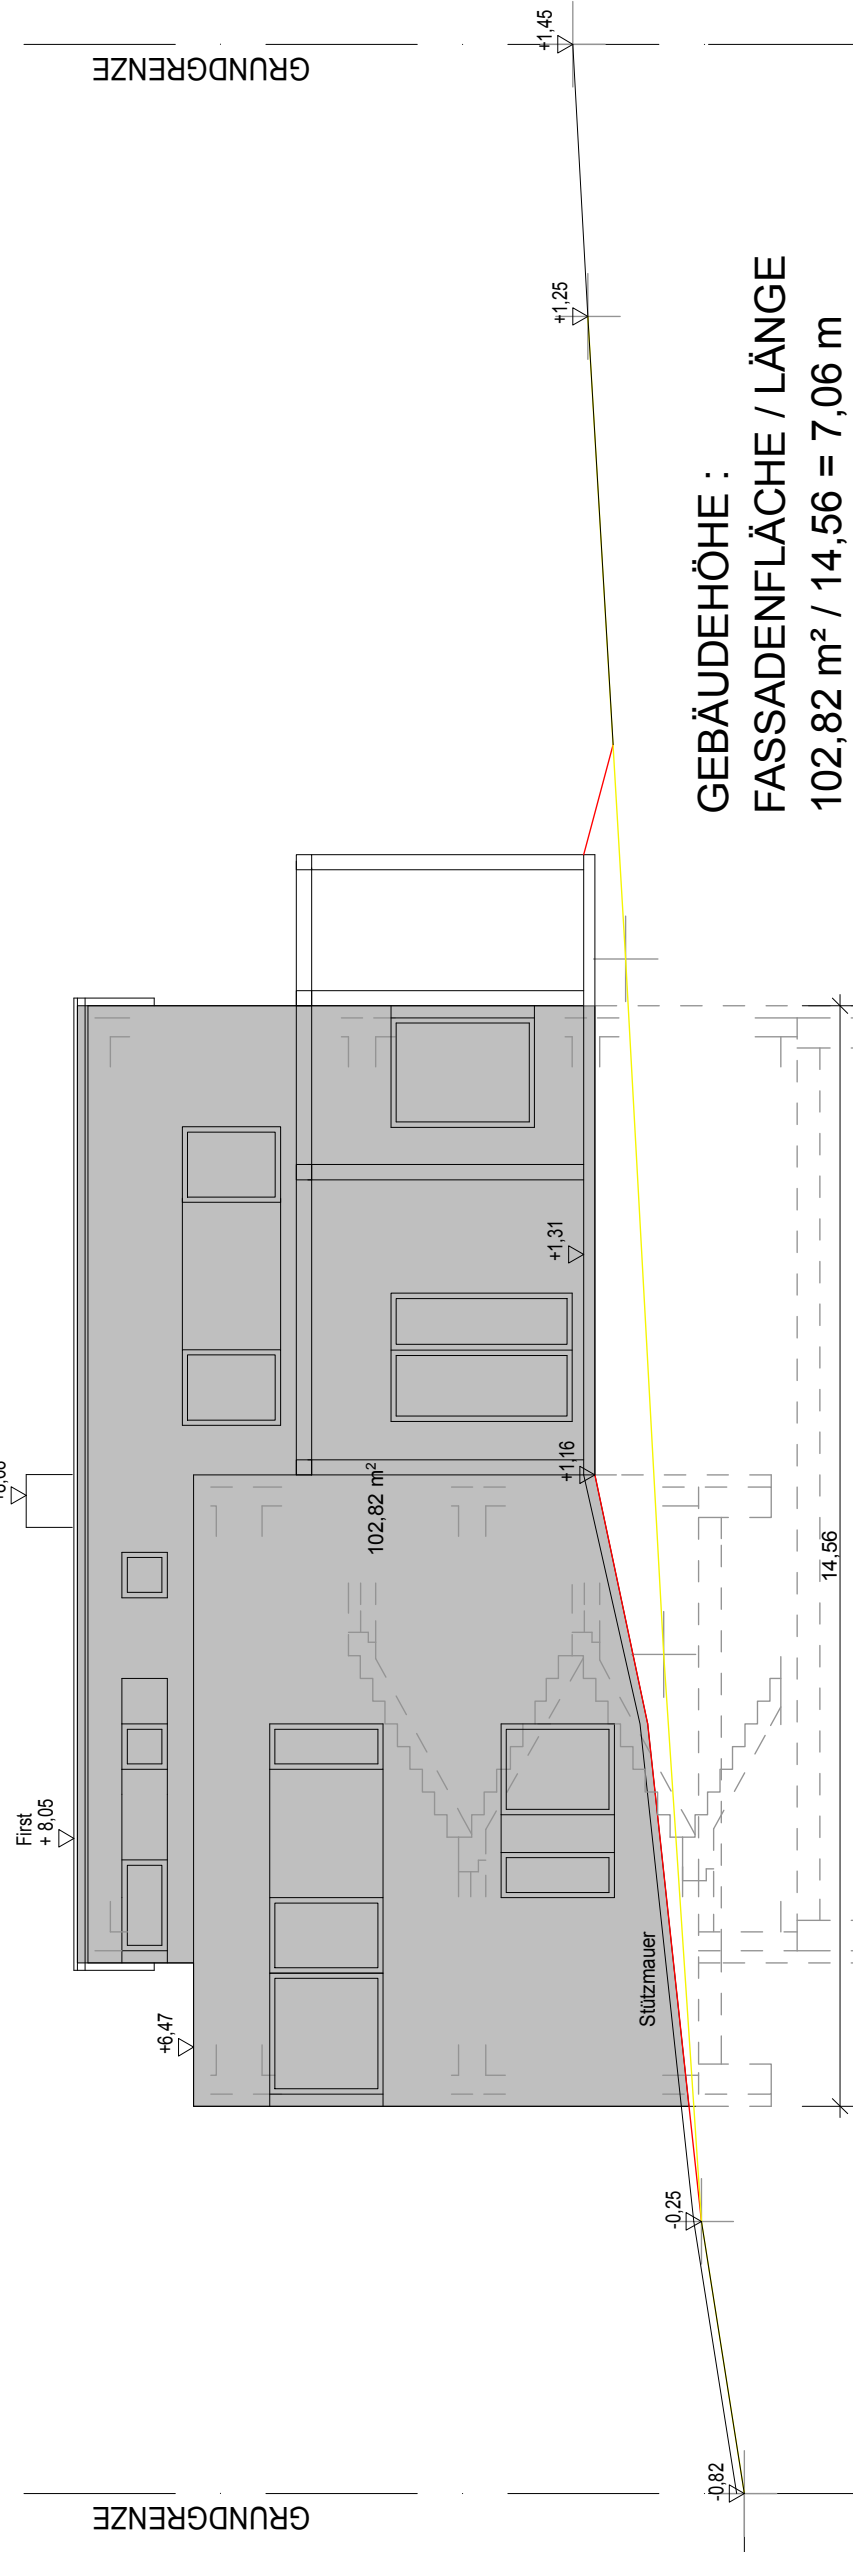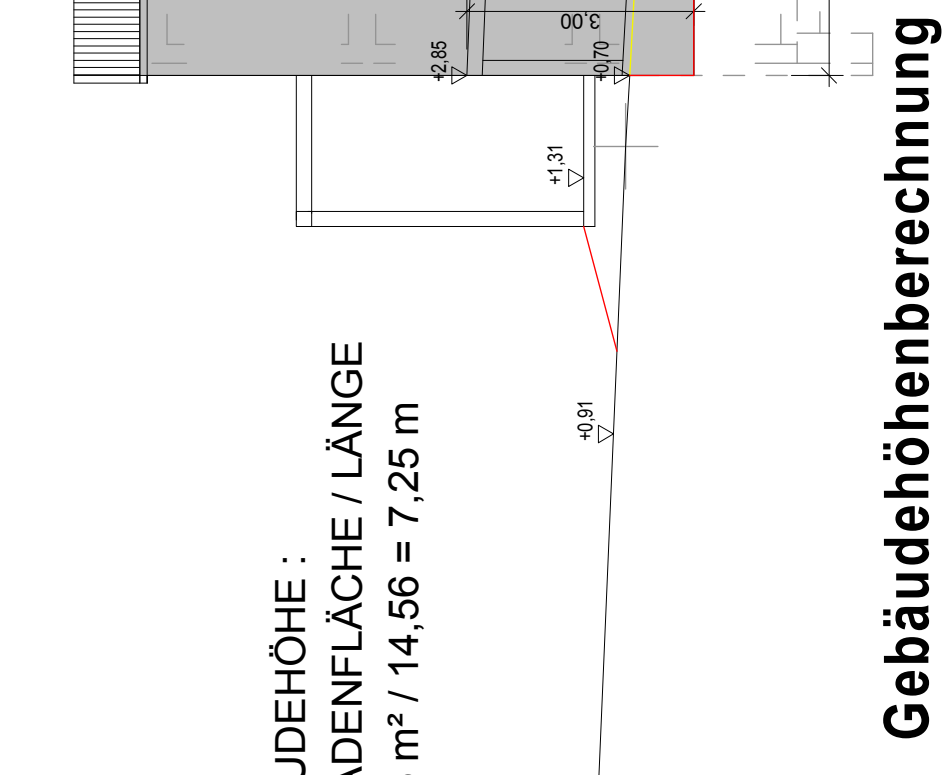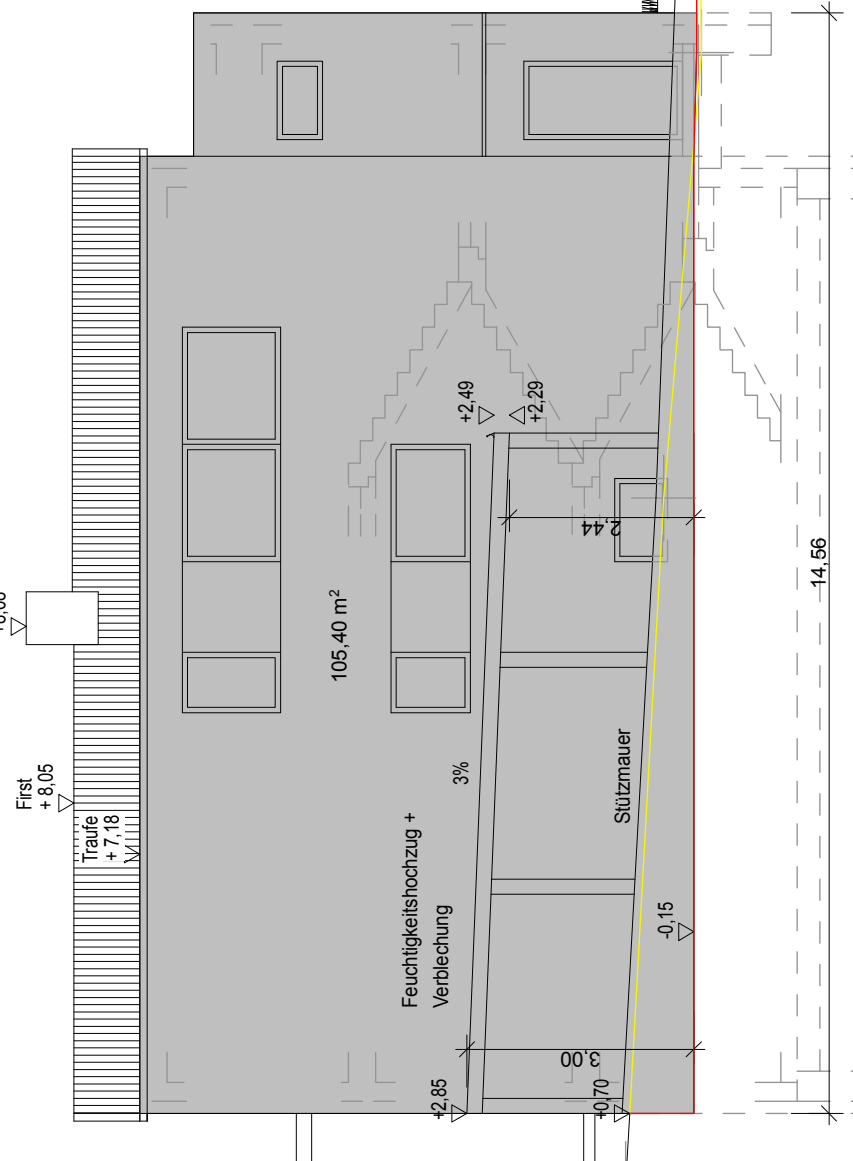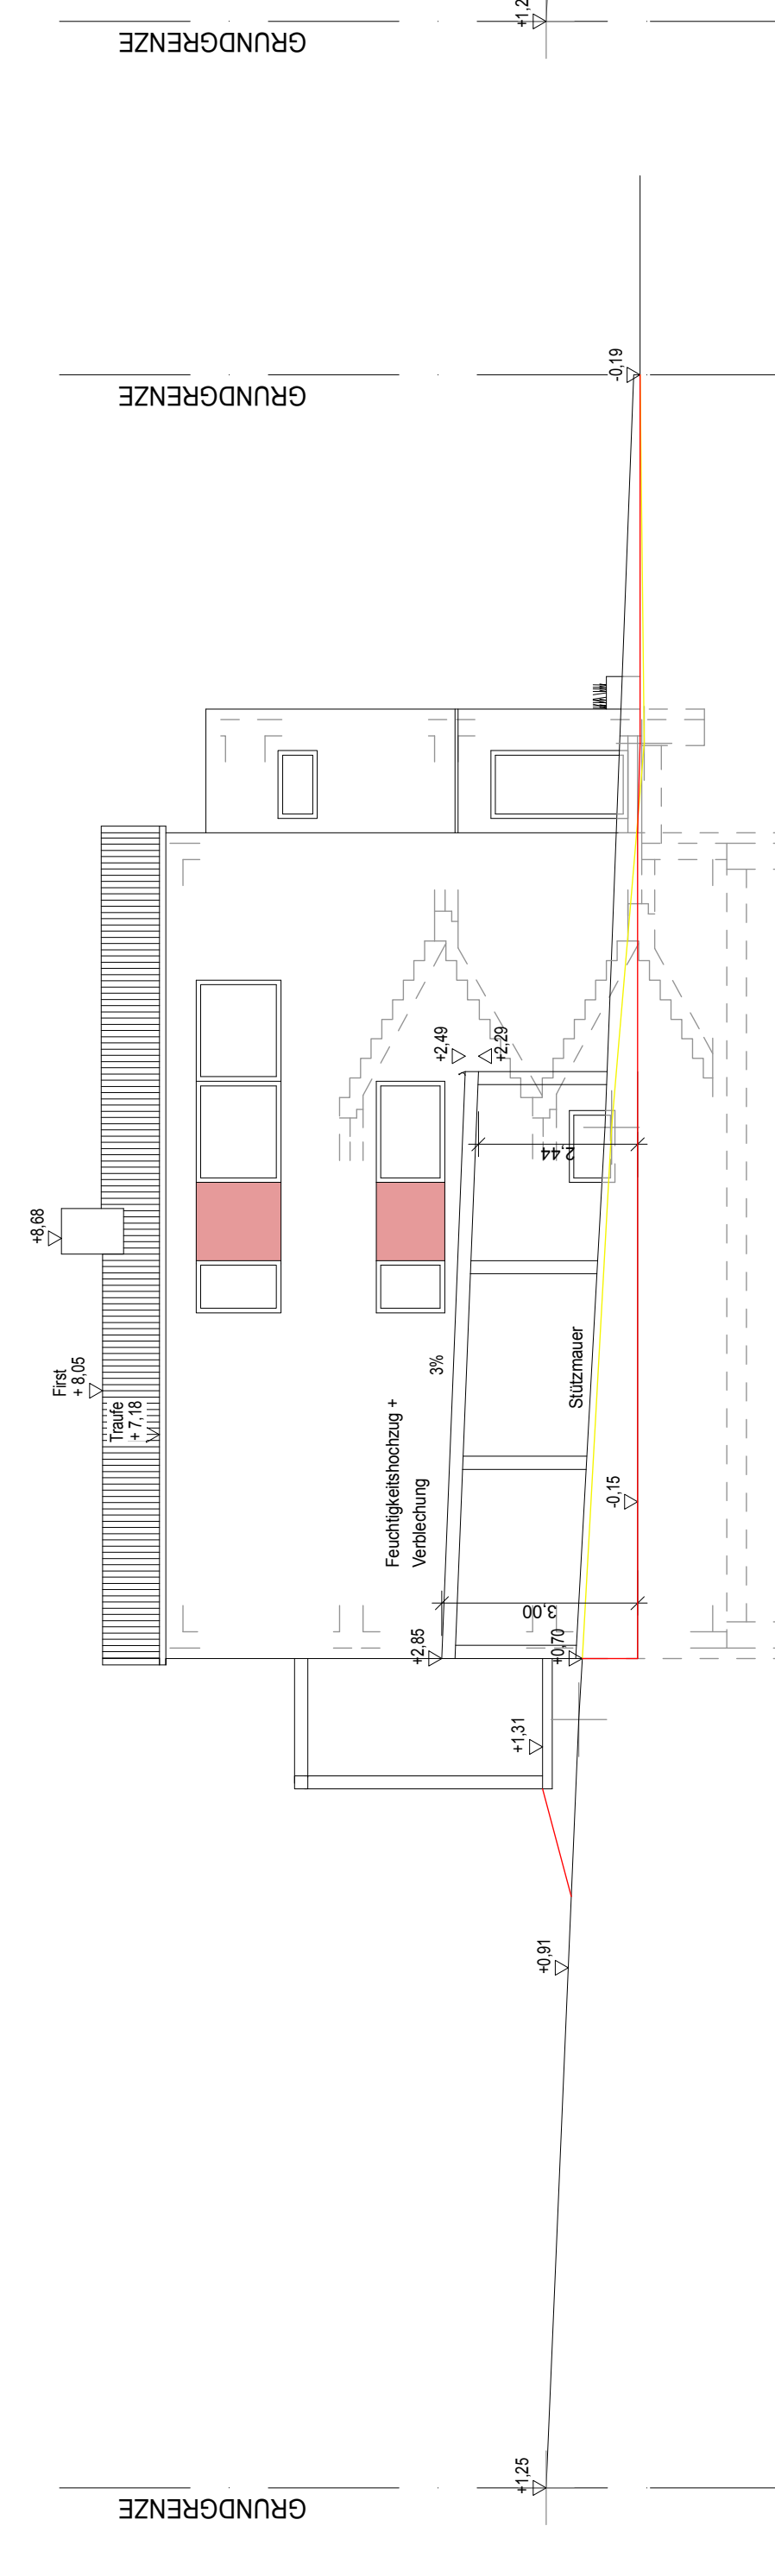

HIER SCHNEIDEN

HIER SCHNEIDEN

HIER SCHNEIDEN

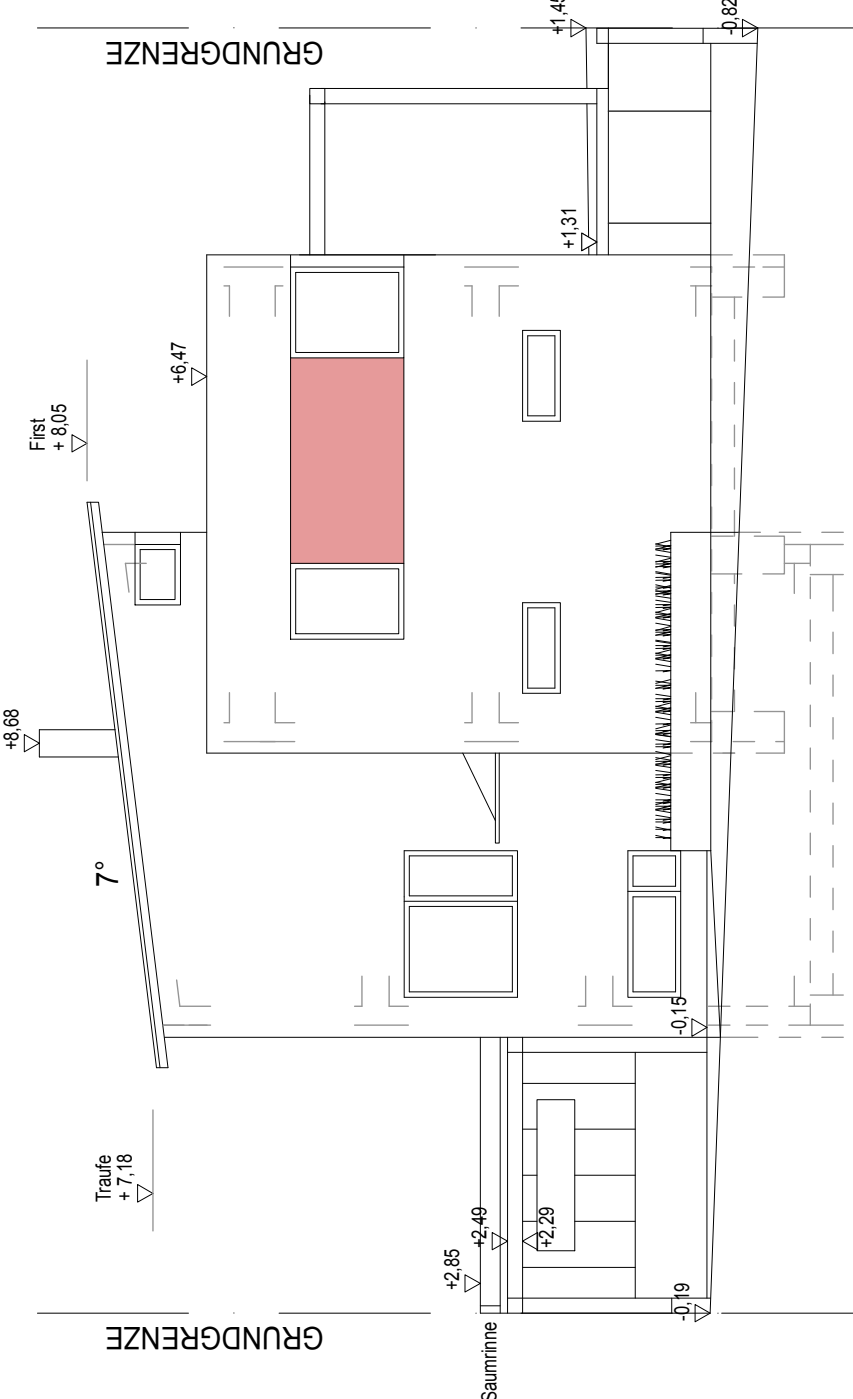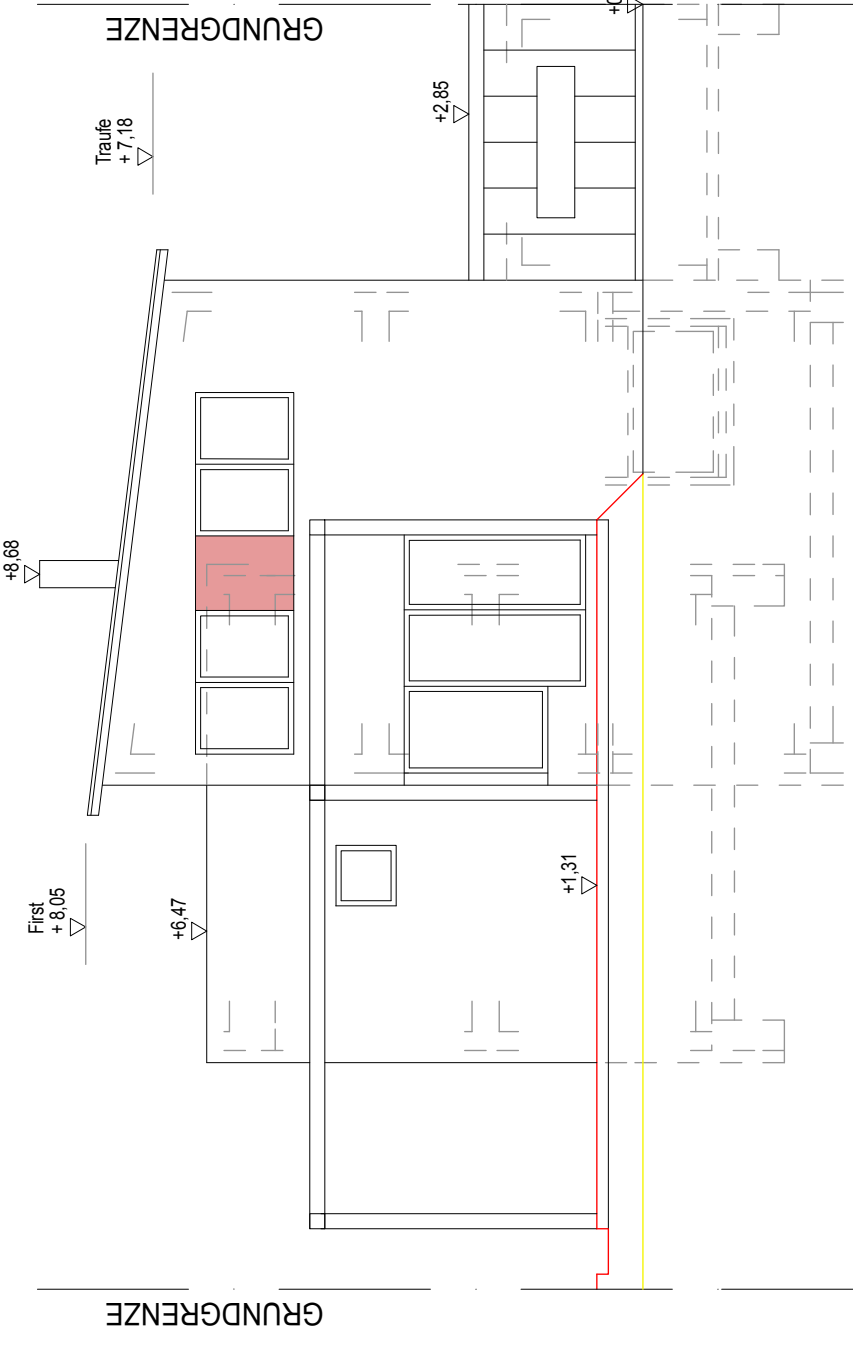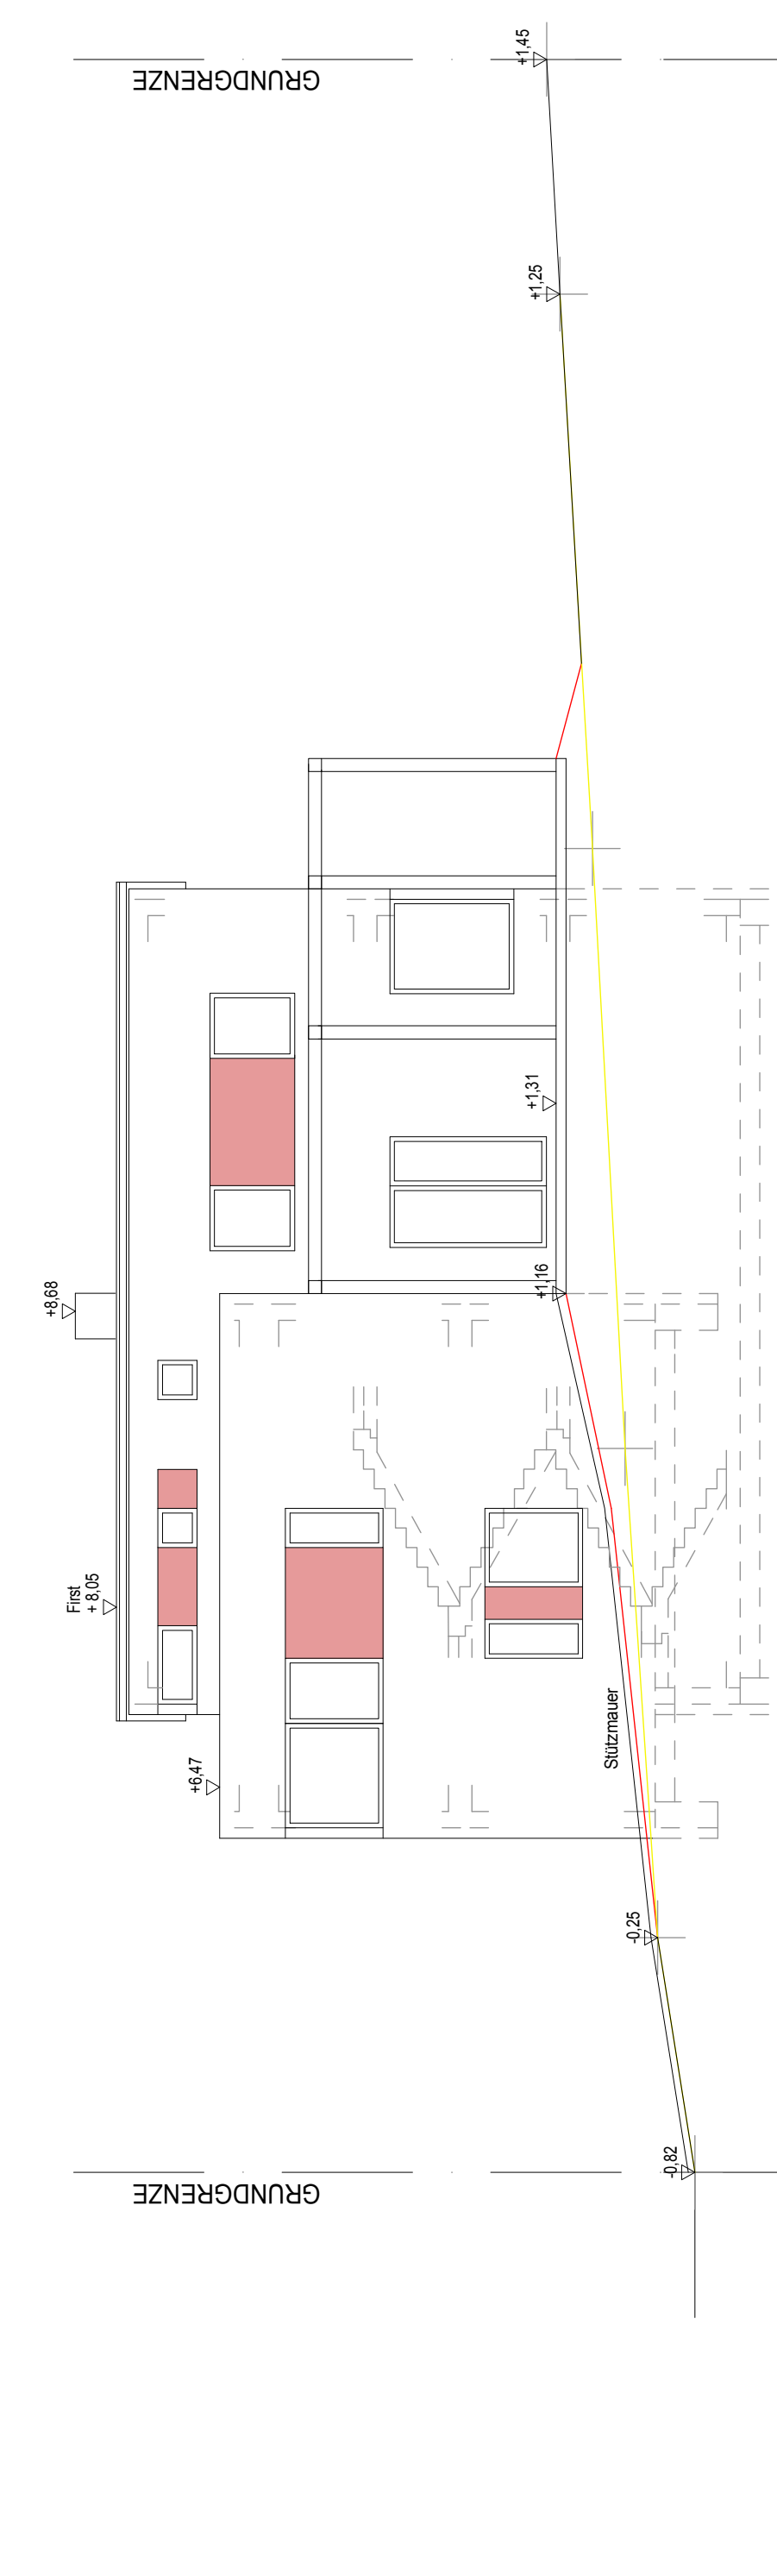

PARIE: A B C D

BAUFÜHRER:	
EINREICHPLAN	
SCHNITTE	M 1:100
ANSICHTEN	M 1:100
GEBÄUDEHÖHEN	M 1:100

HIER SCHNEIDEN

HIER SCHNEIDEN

HIER SCHNEIDEN