



HIER SCHNEIDEN


HIER SCHNEIDEN

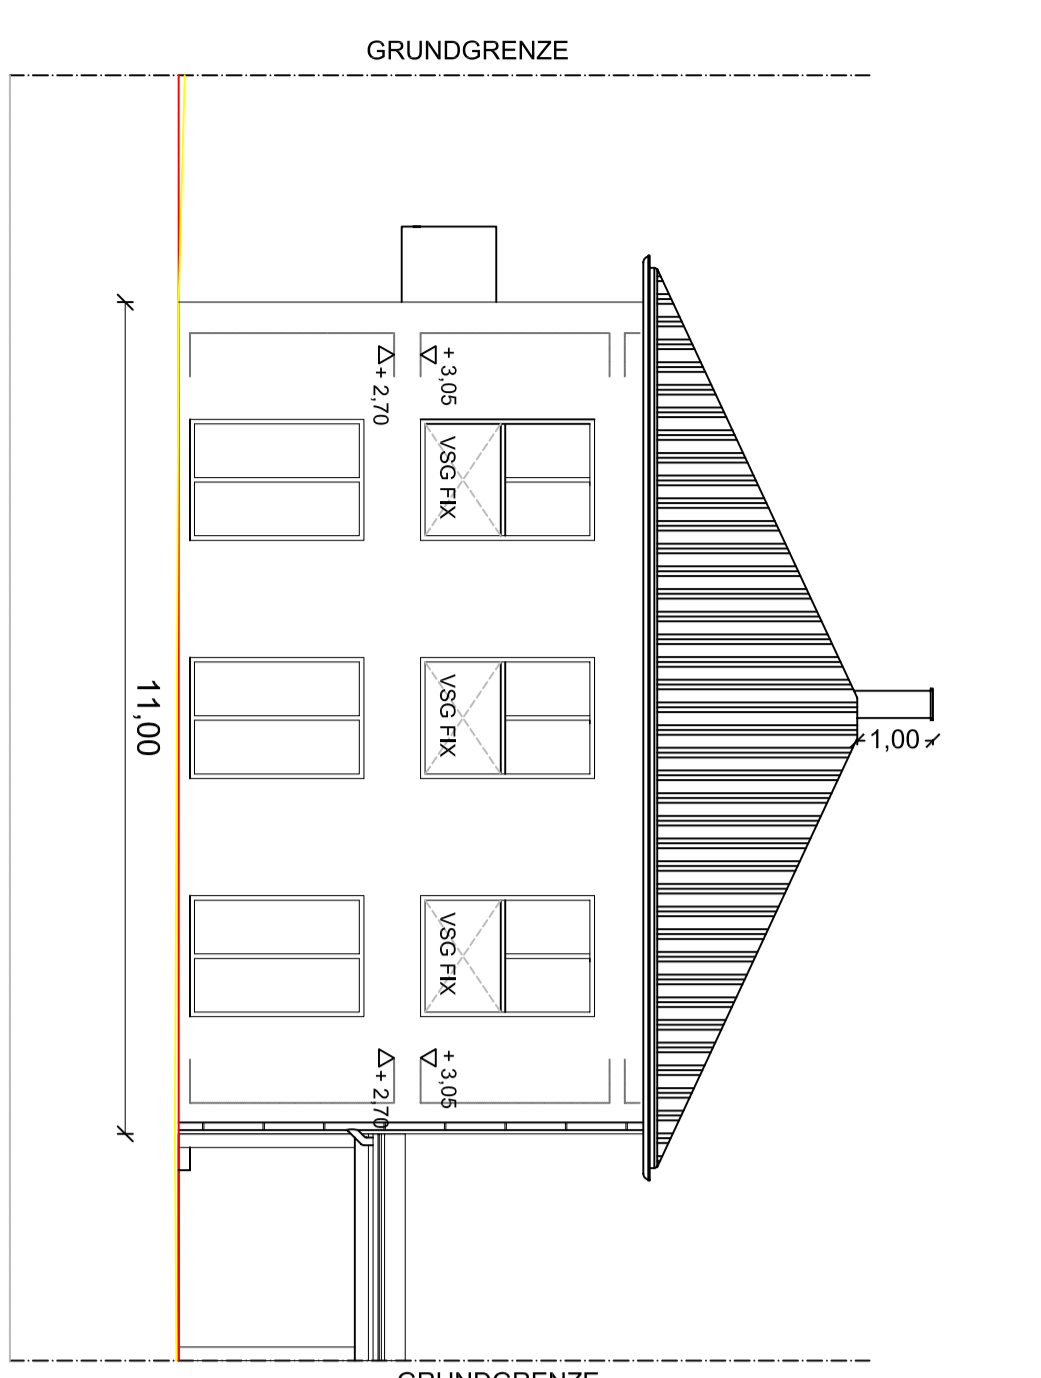


ANSICHT SÜD

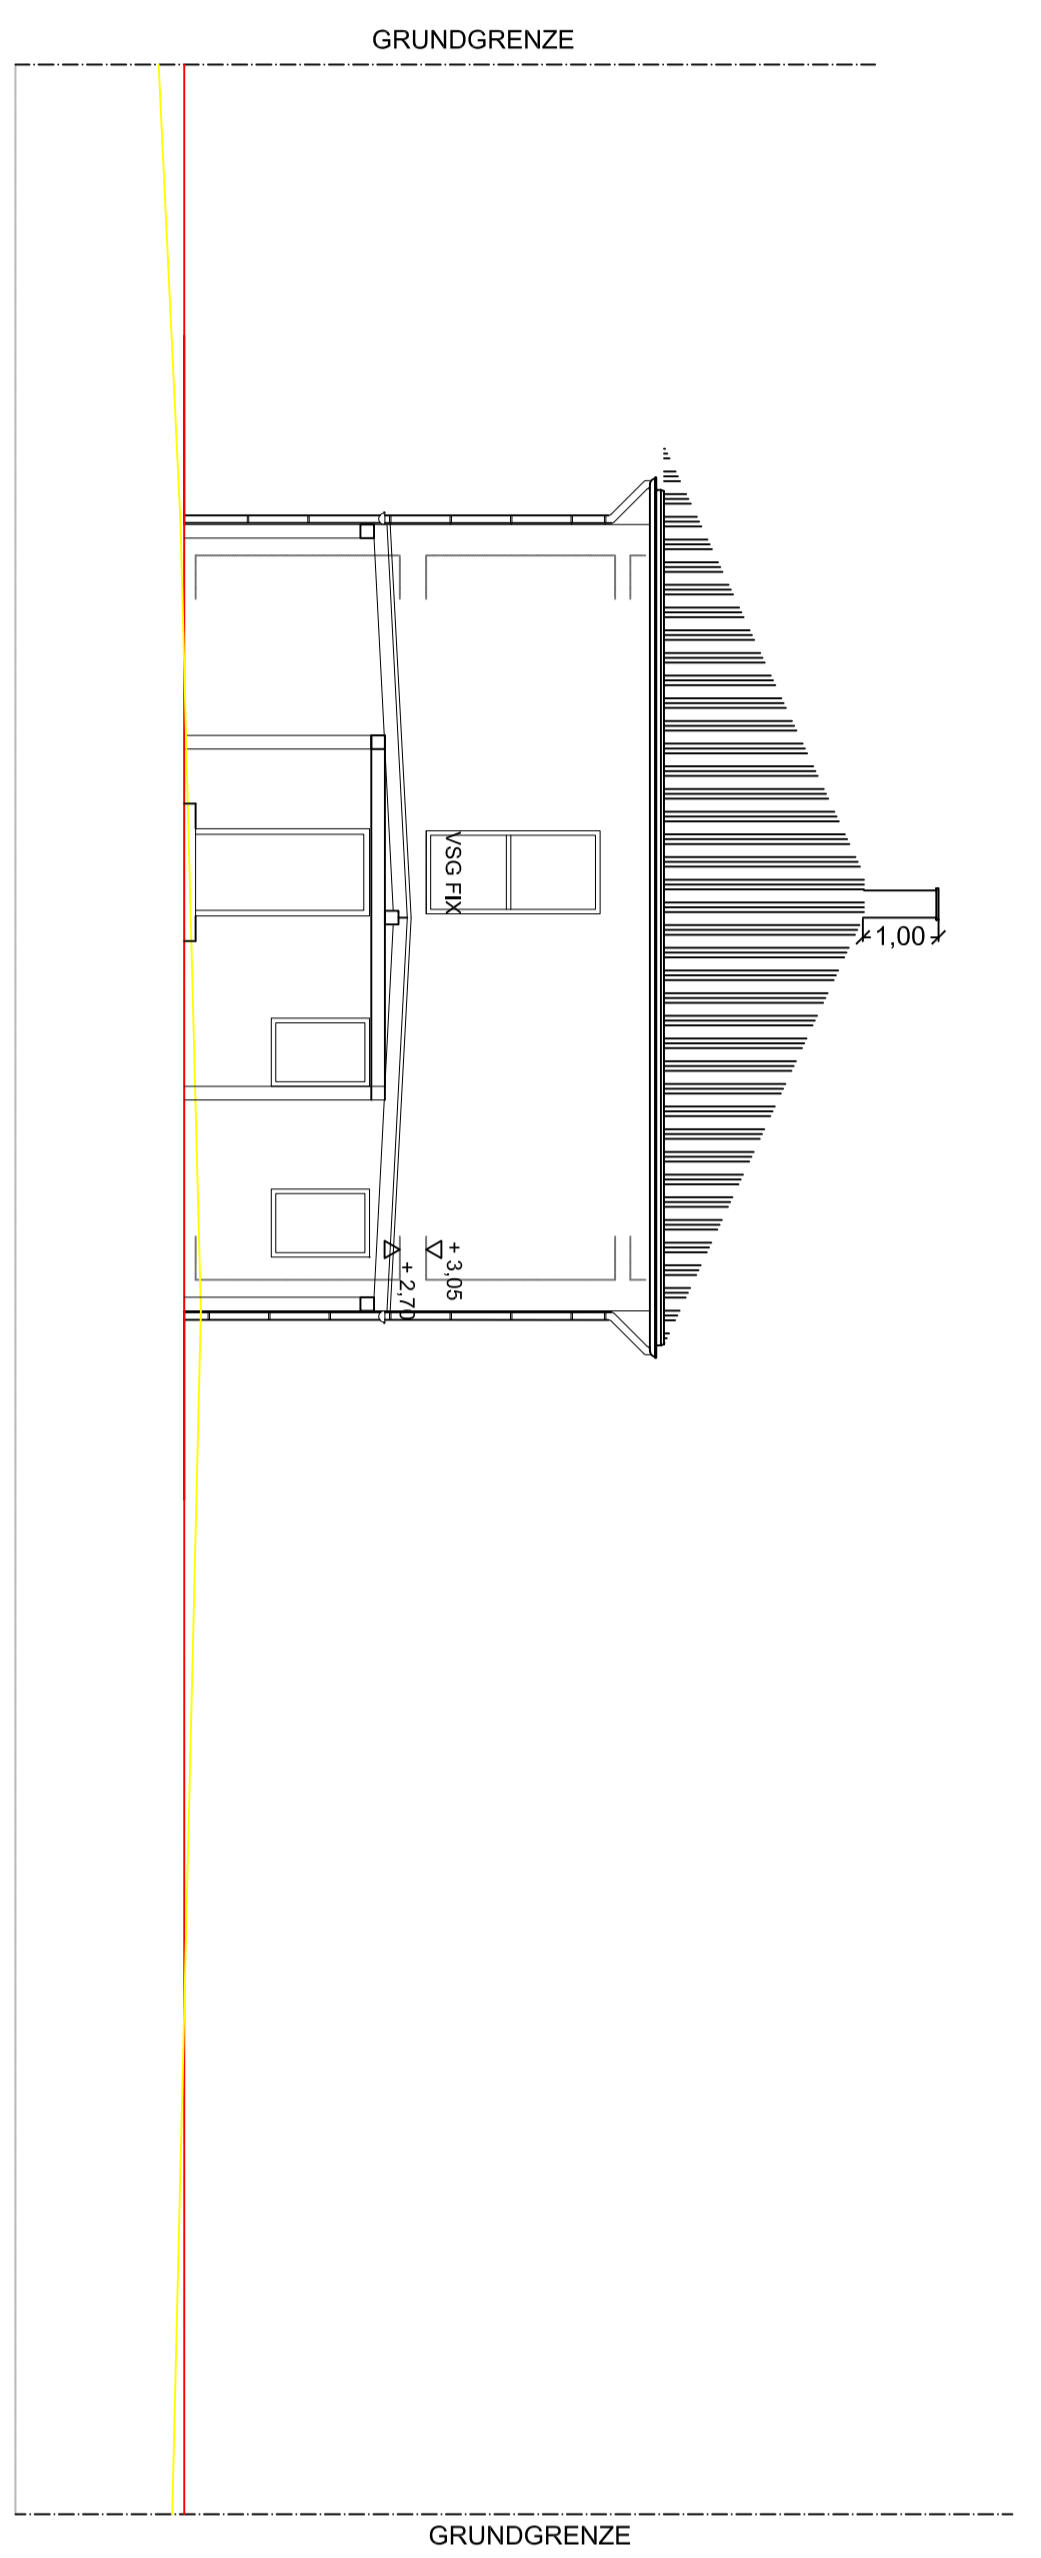

ANSICHT OST

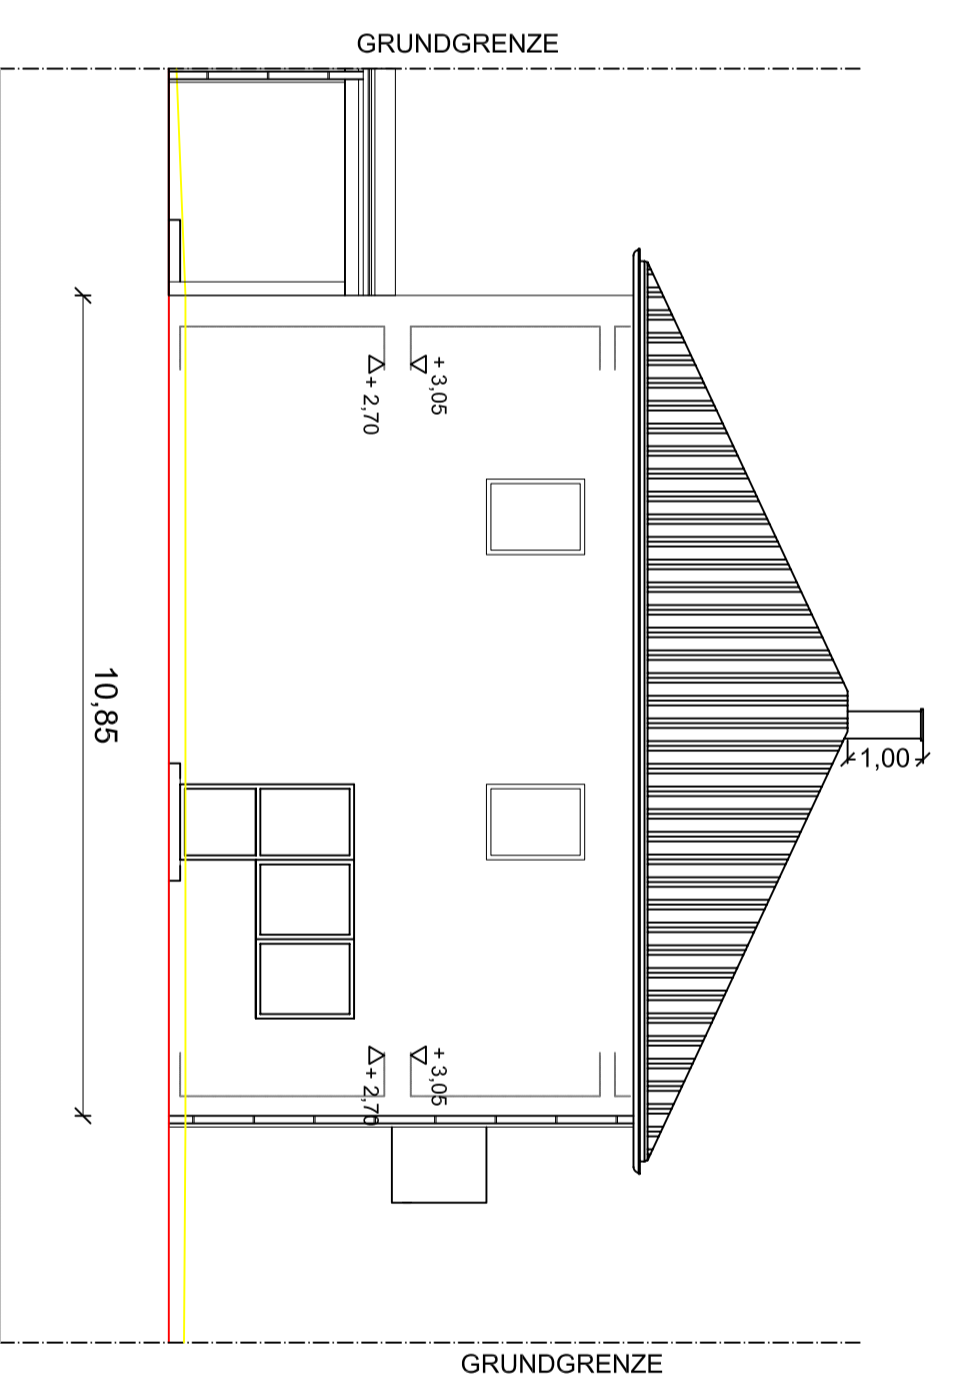


ANSICHT NORD

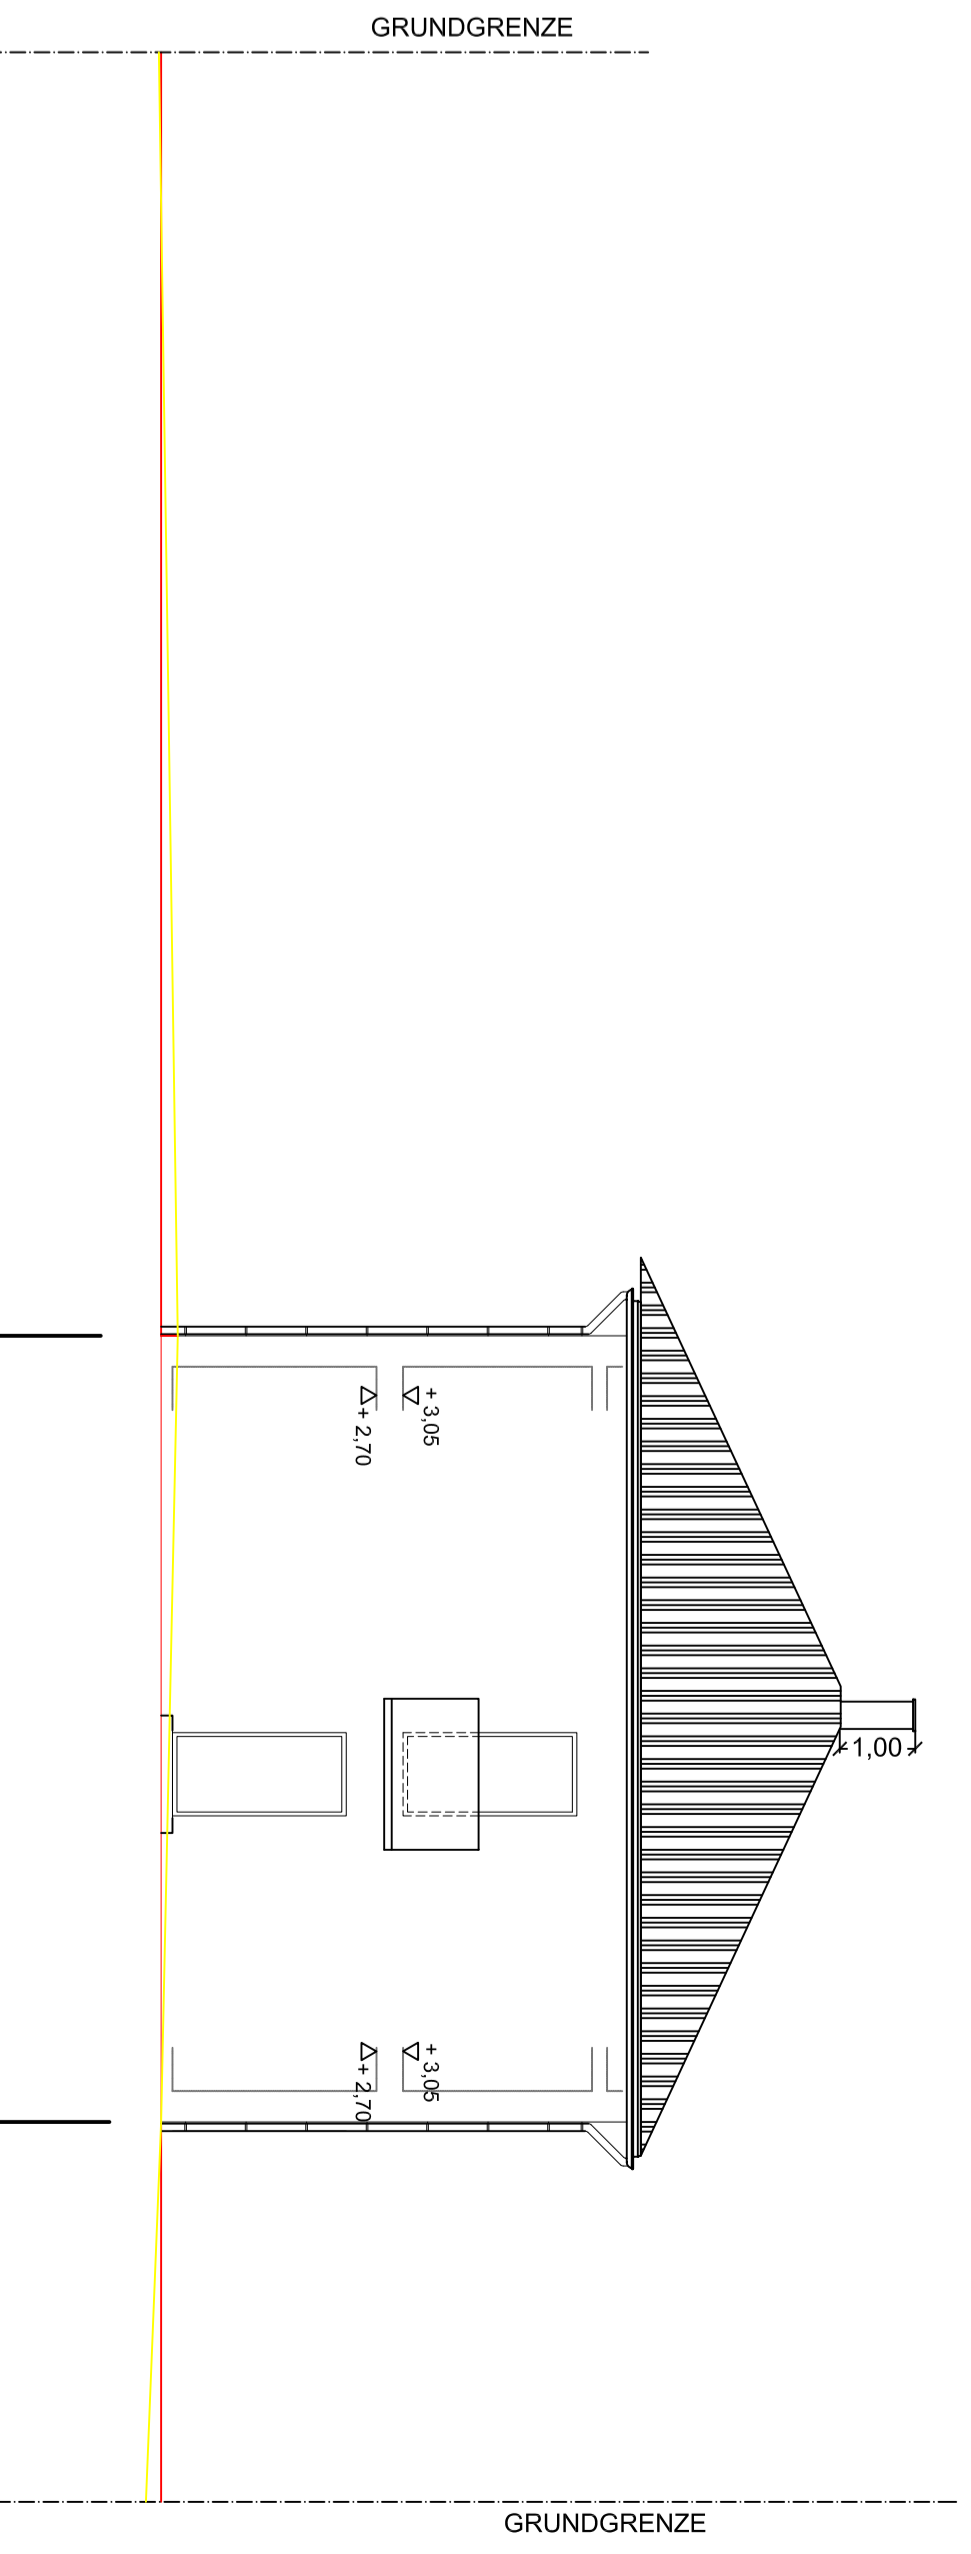

ANSICHT WEST

HIER SCHNEIDEN

HIER SCHNEIDEN

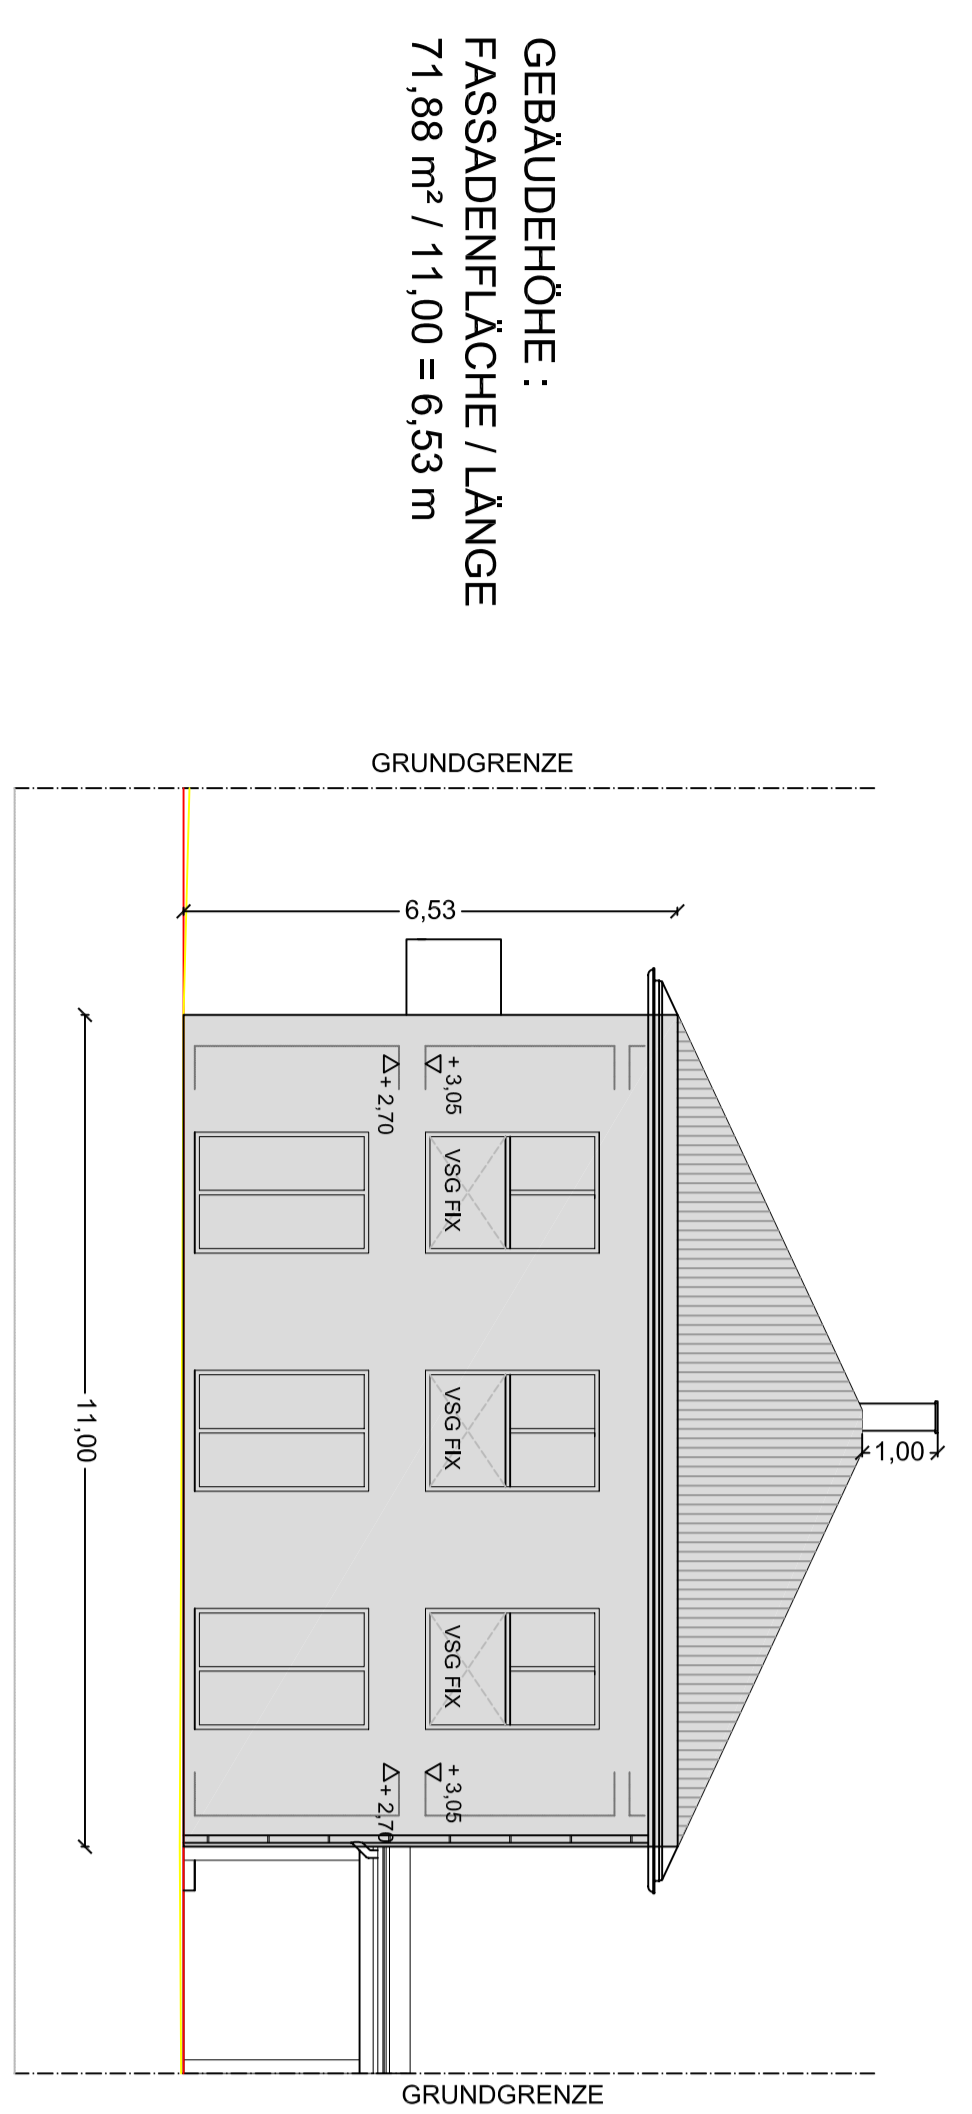


ANSICHT SÜD


Gebäudehöhenberechnung

HIER SCHNEIDEN


HIER SCHNEIDEN

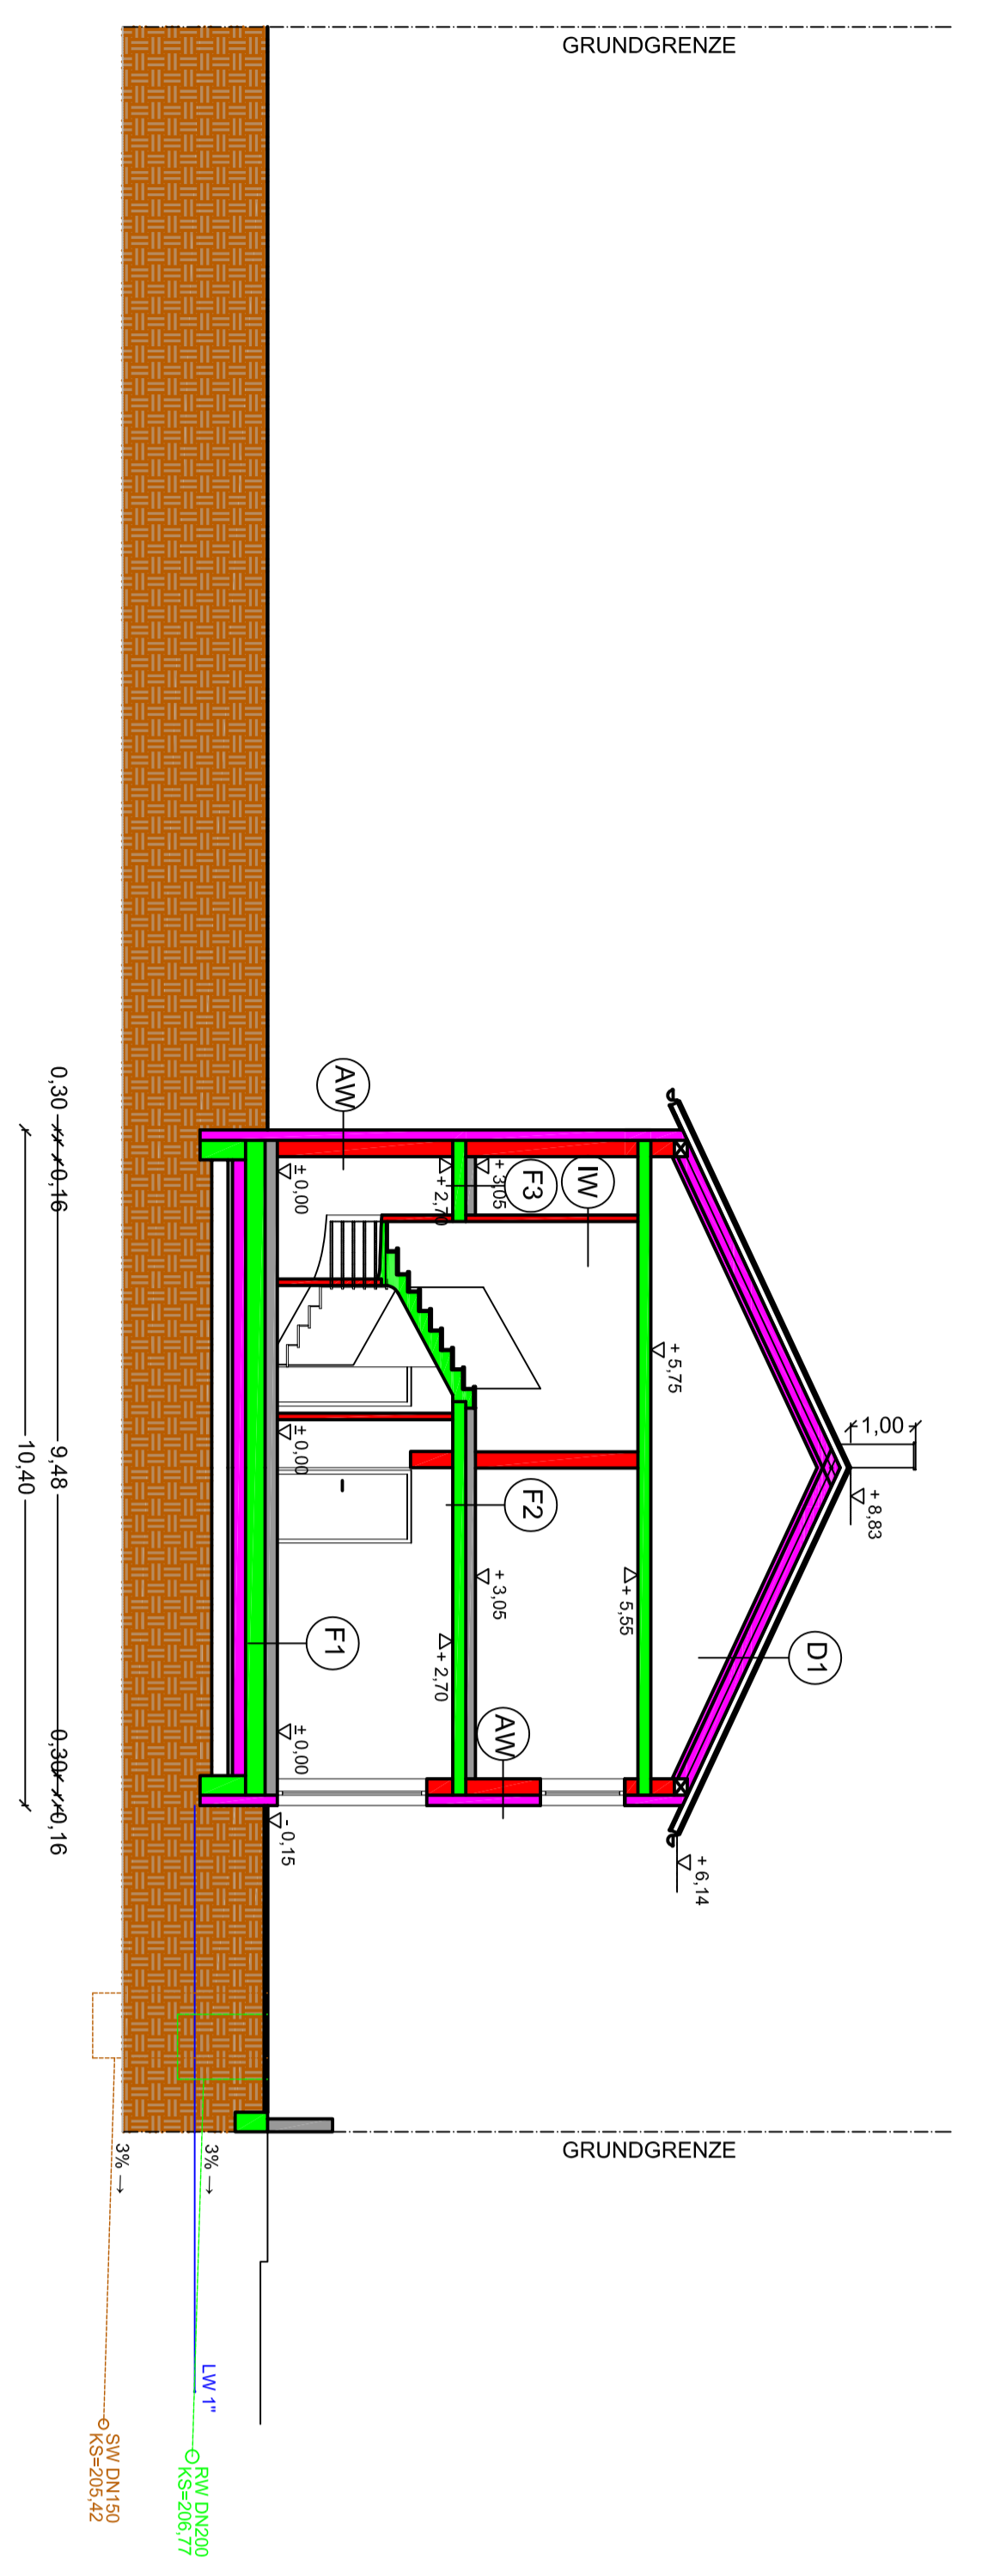

SCHNITT A-A

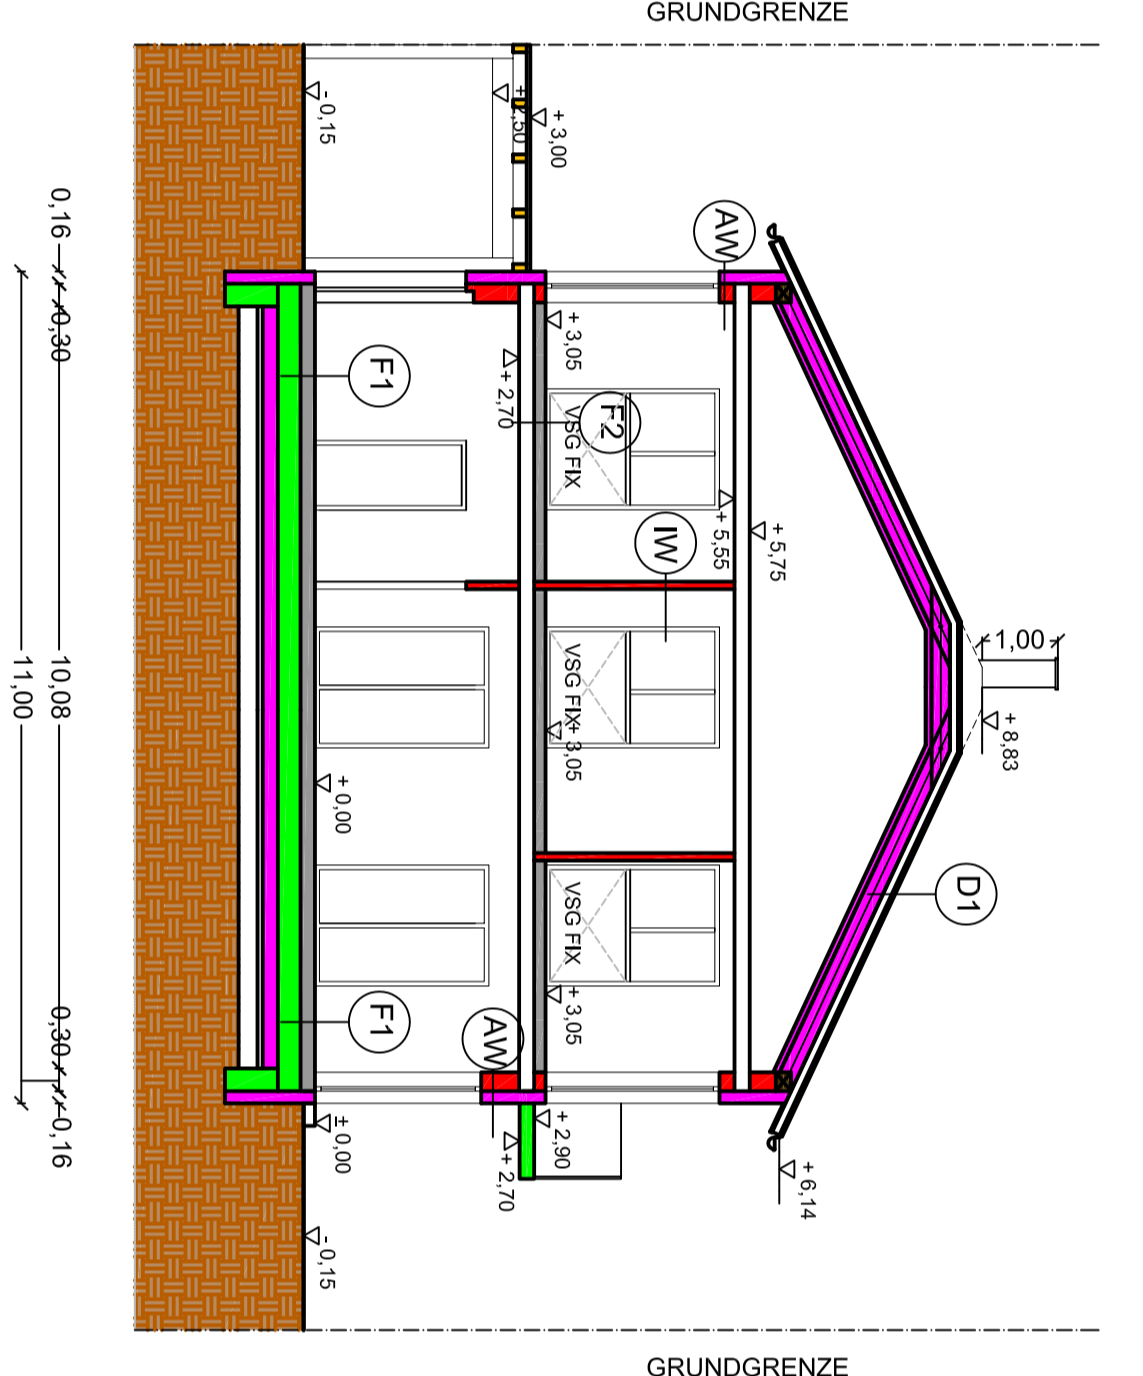

SCHNITT B-B

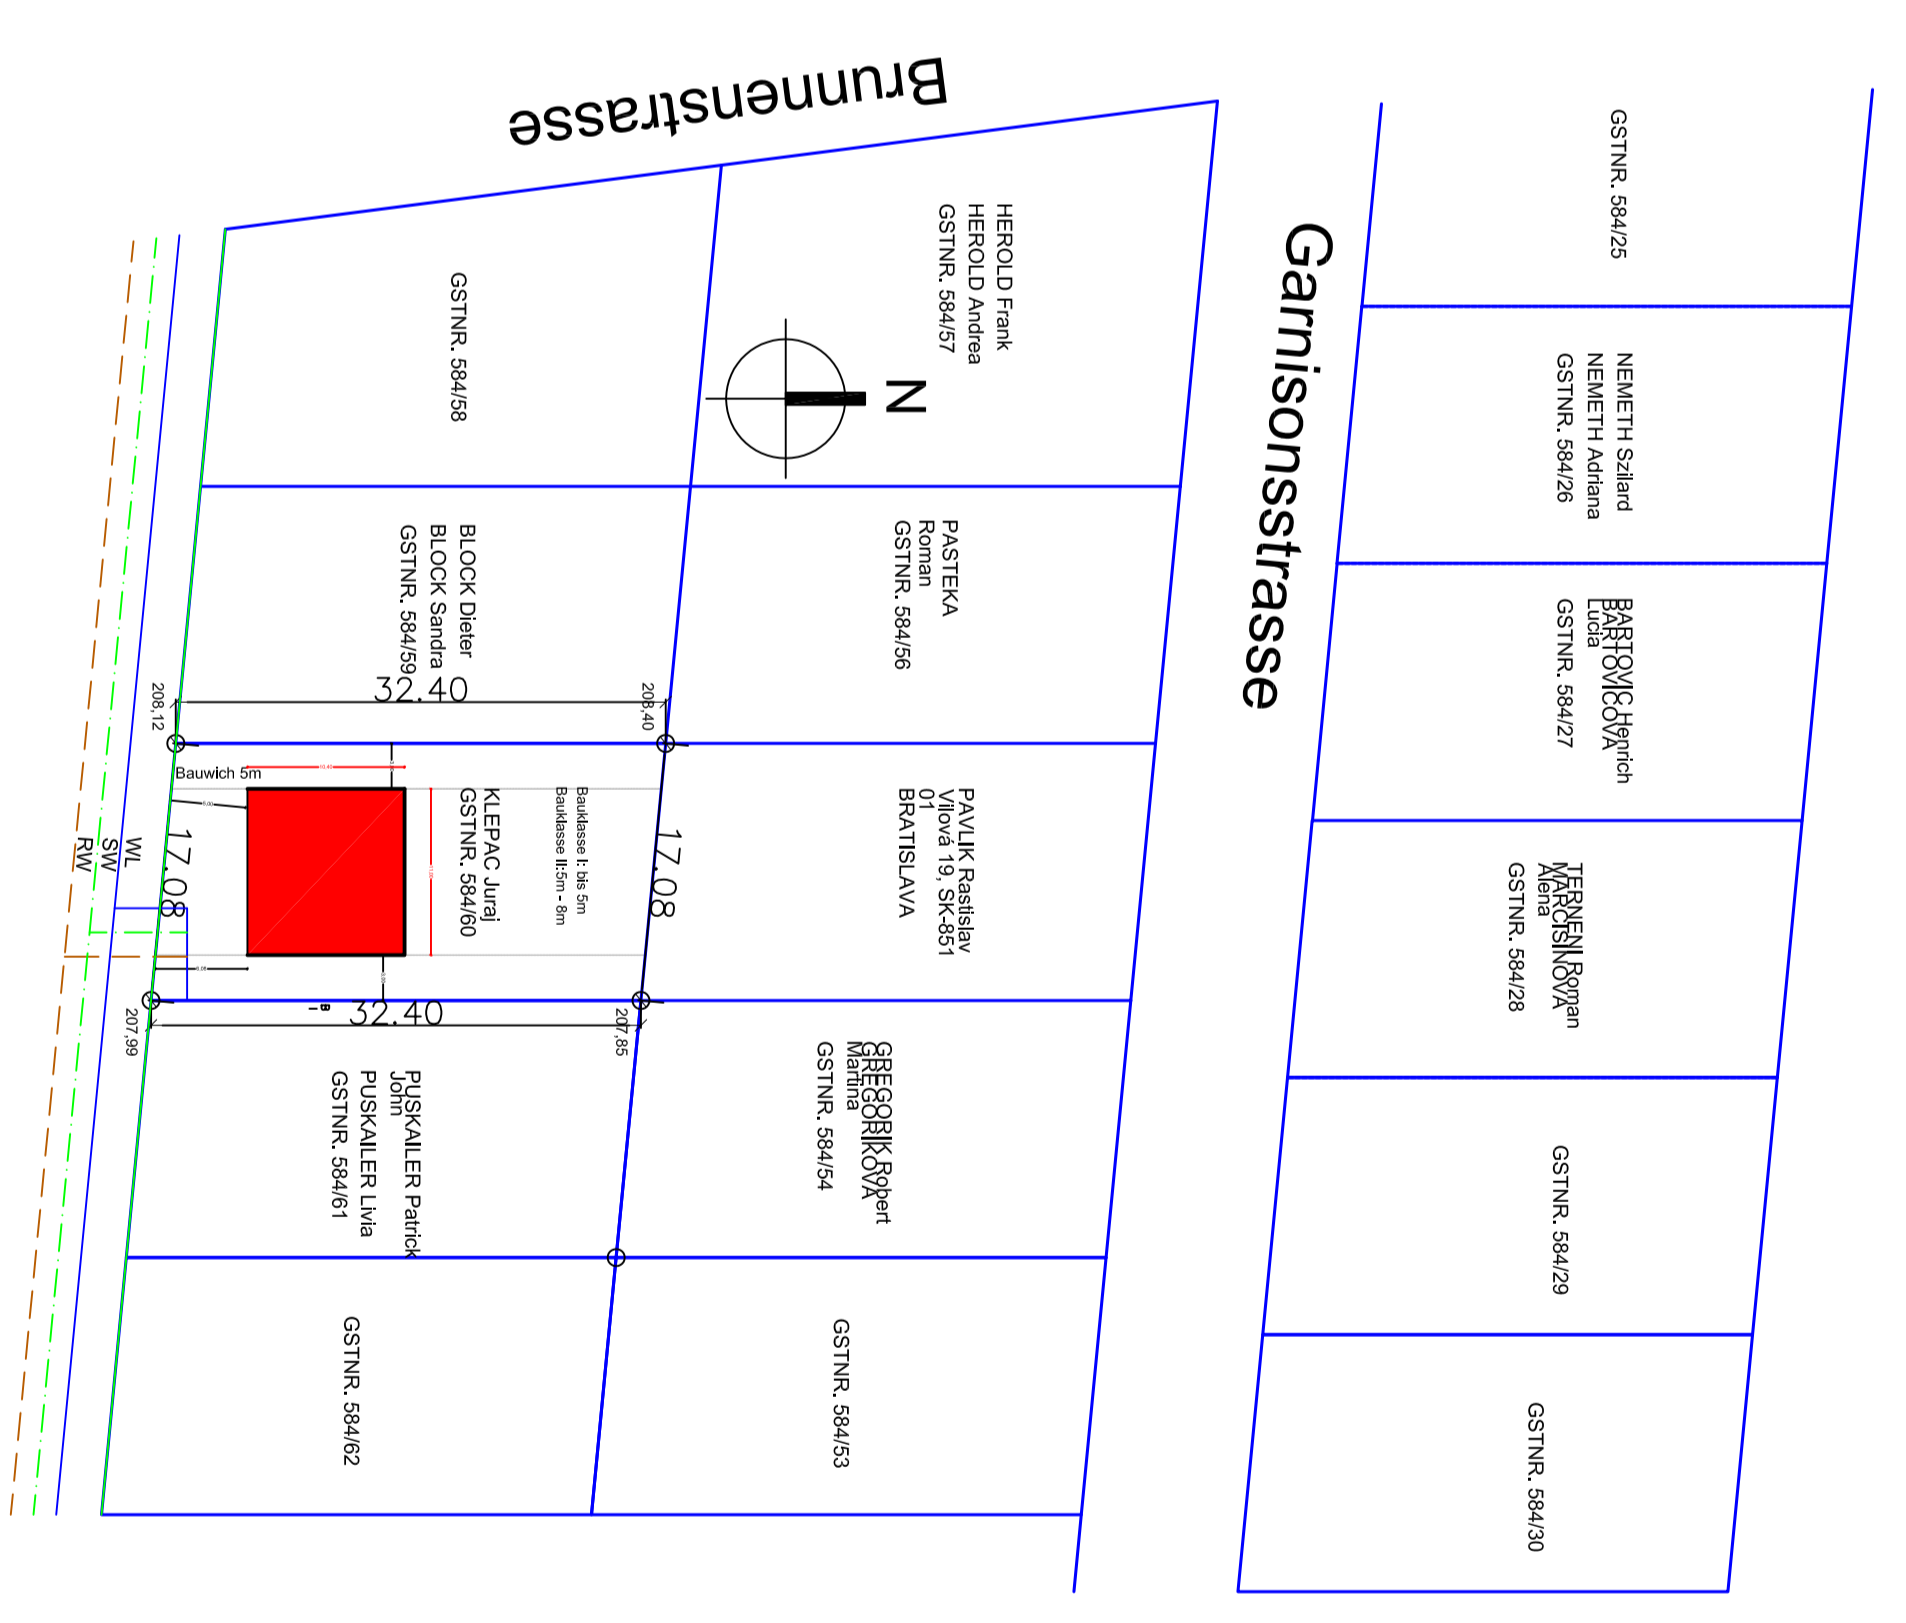

LAGEPLAN 1:500

- Legende:**
- ZIEGELMÄNNERWERK
  - BETON
  - HOLZ
  - ERDE
  - DAMMSCHICHTEN

HIER SCHNEIDEN

HIER SCHNEIDEN