



HIER SCHNEIDEN


HIER SCHNEIDEN

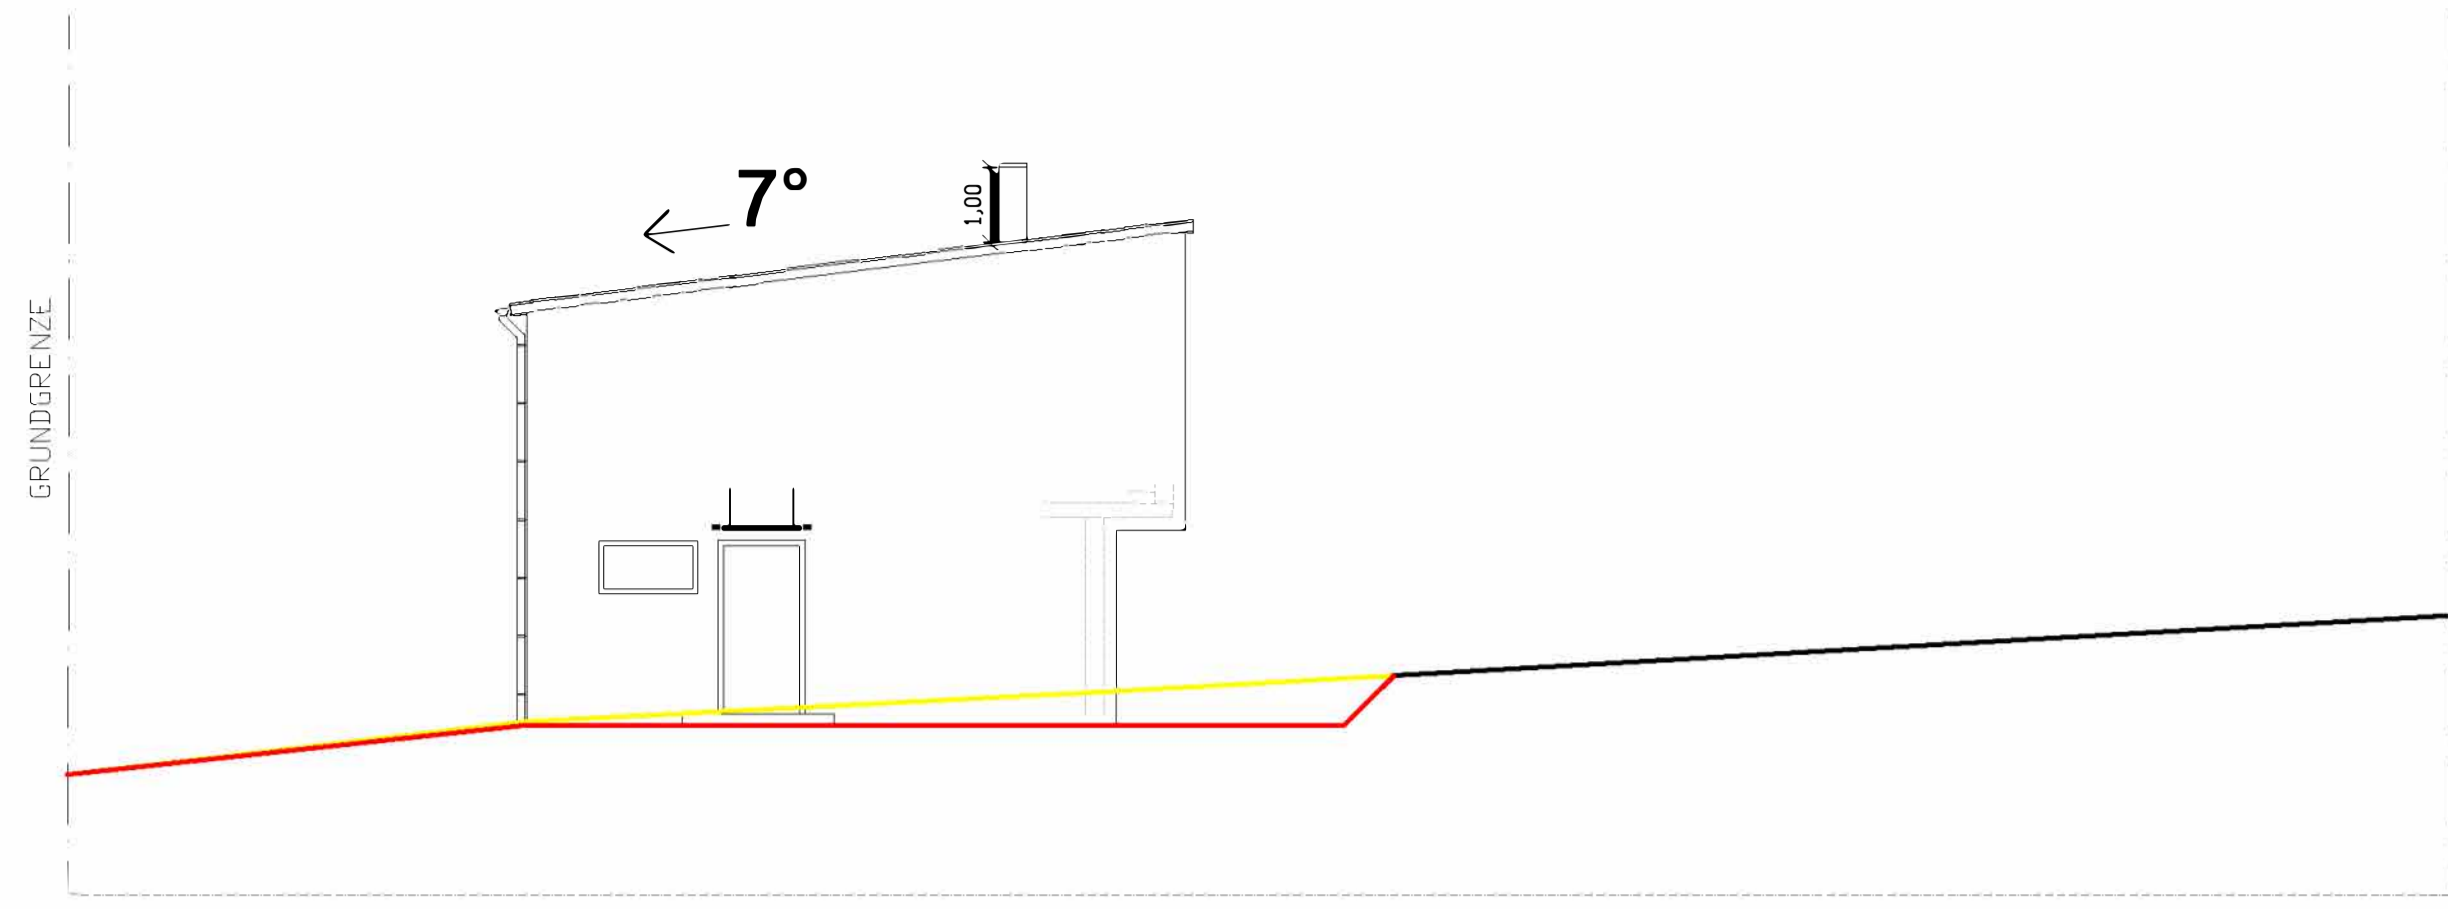


ANSICHT OST

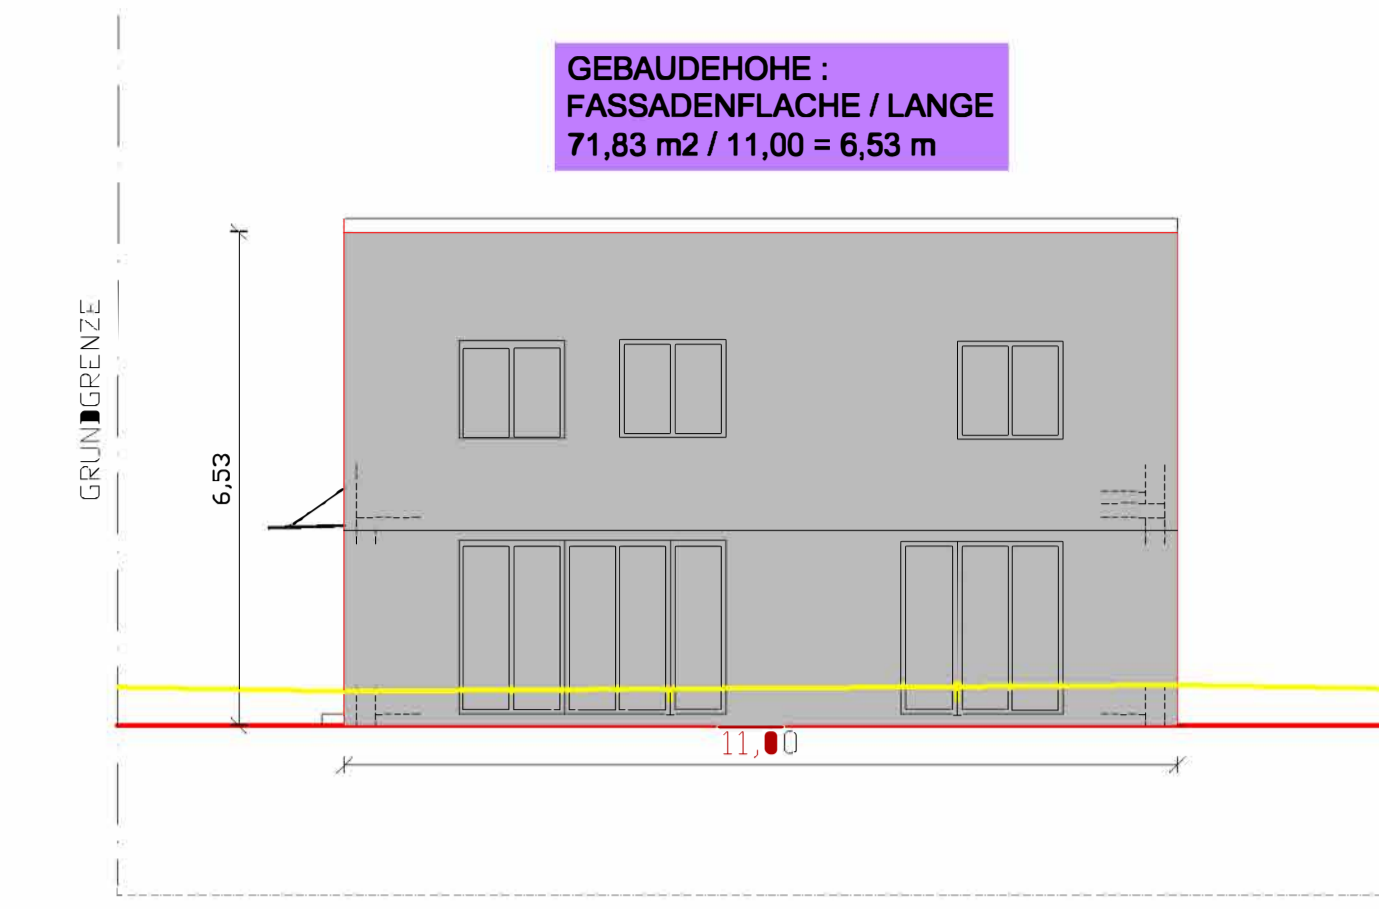


ANSICHT SÜD

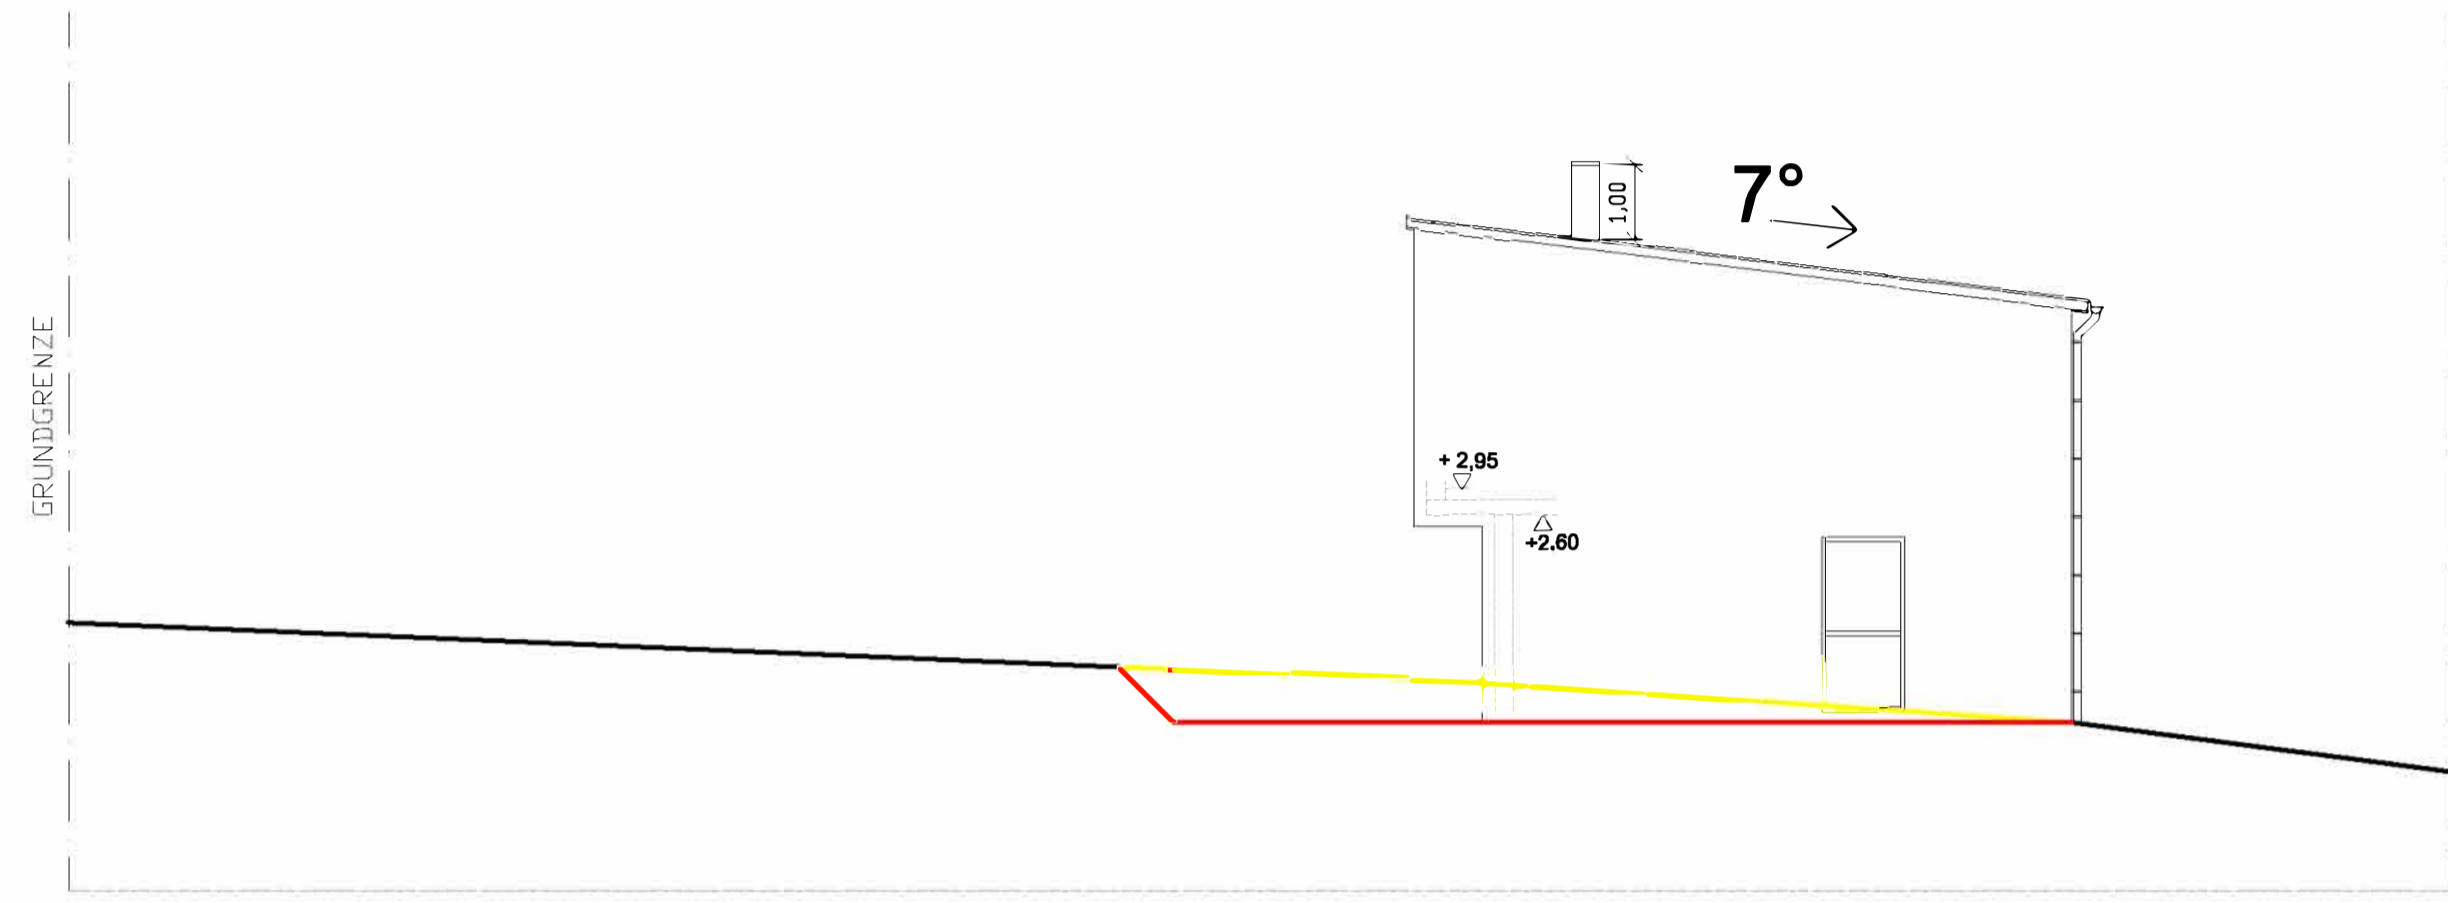


ANSICHT WEST

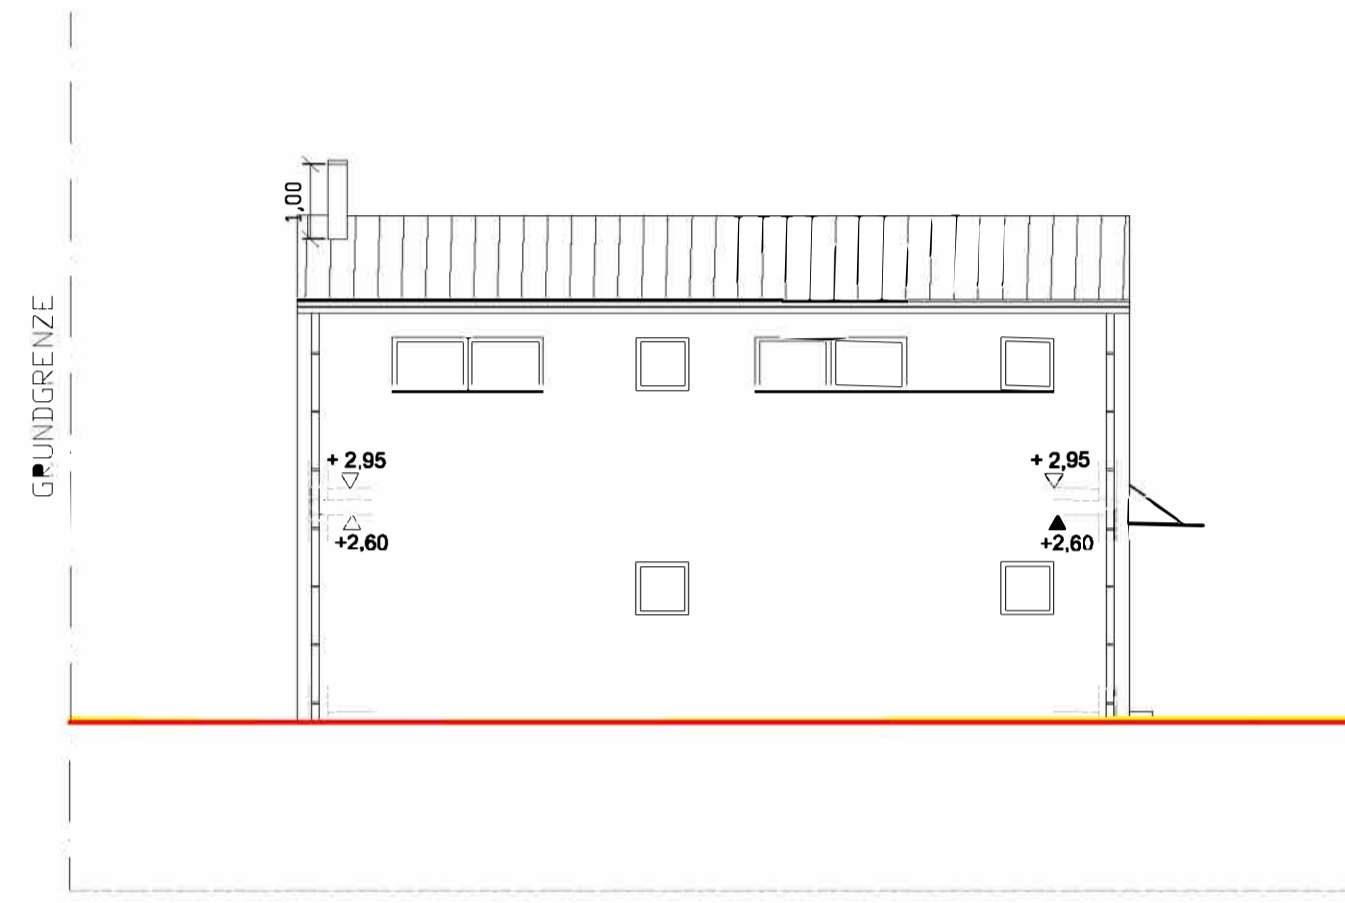


ANSICHT NORD

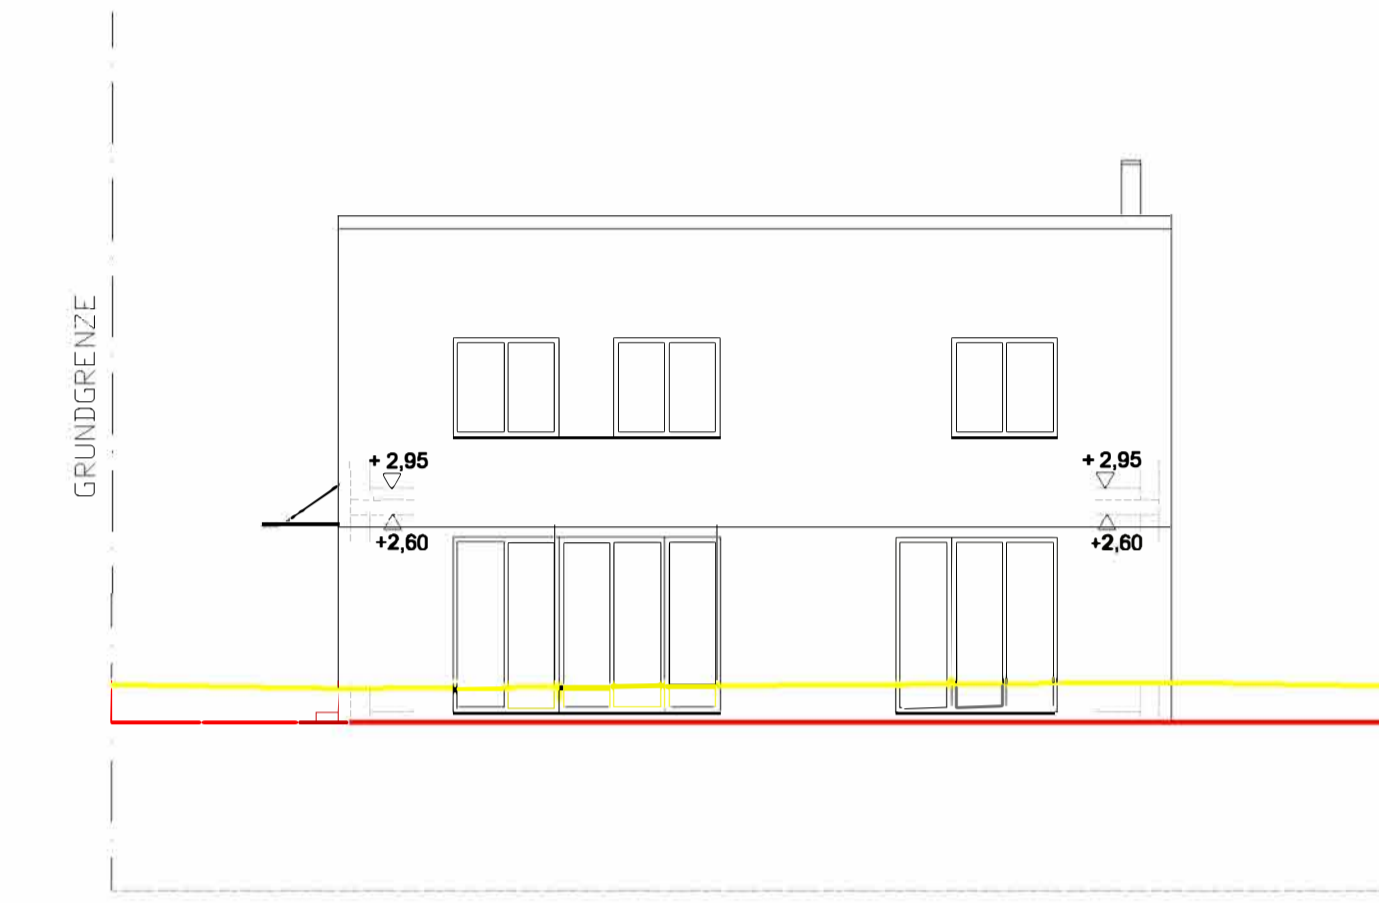


ANSICHT SÜD

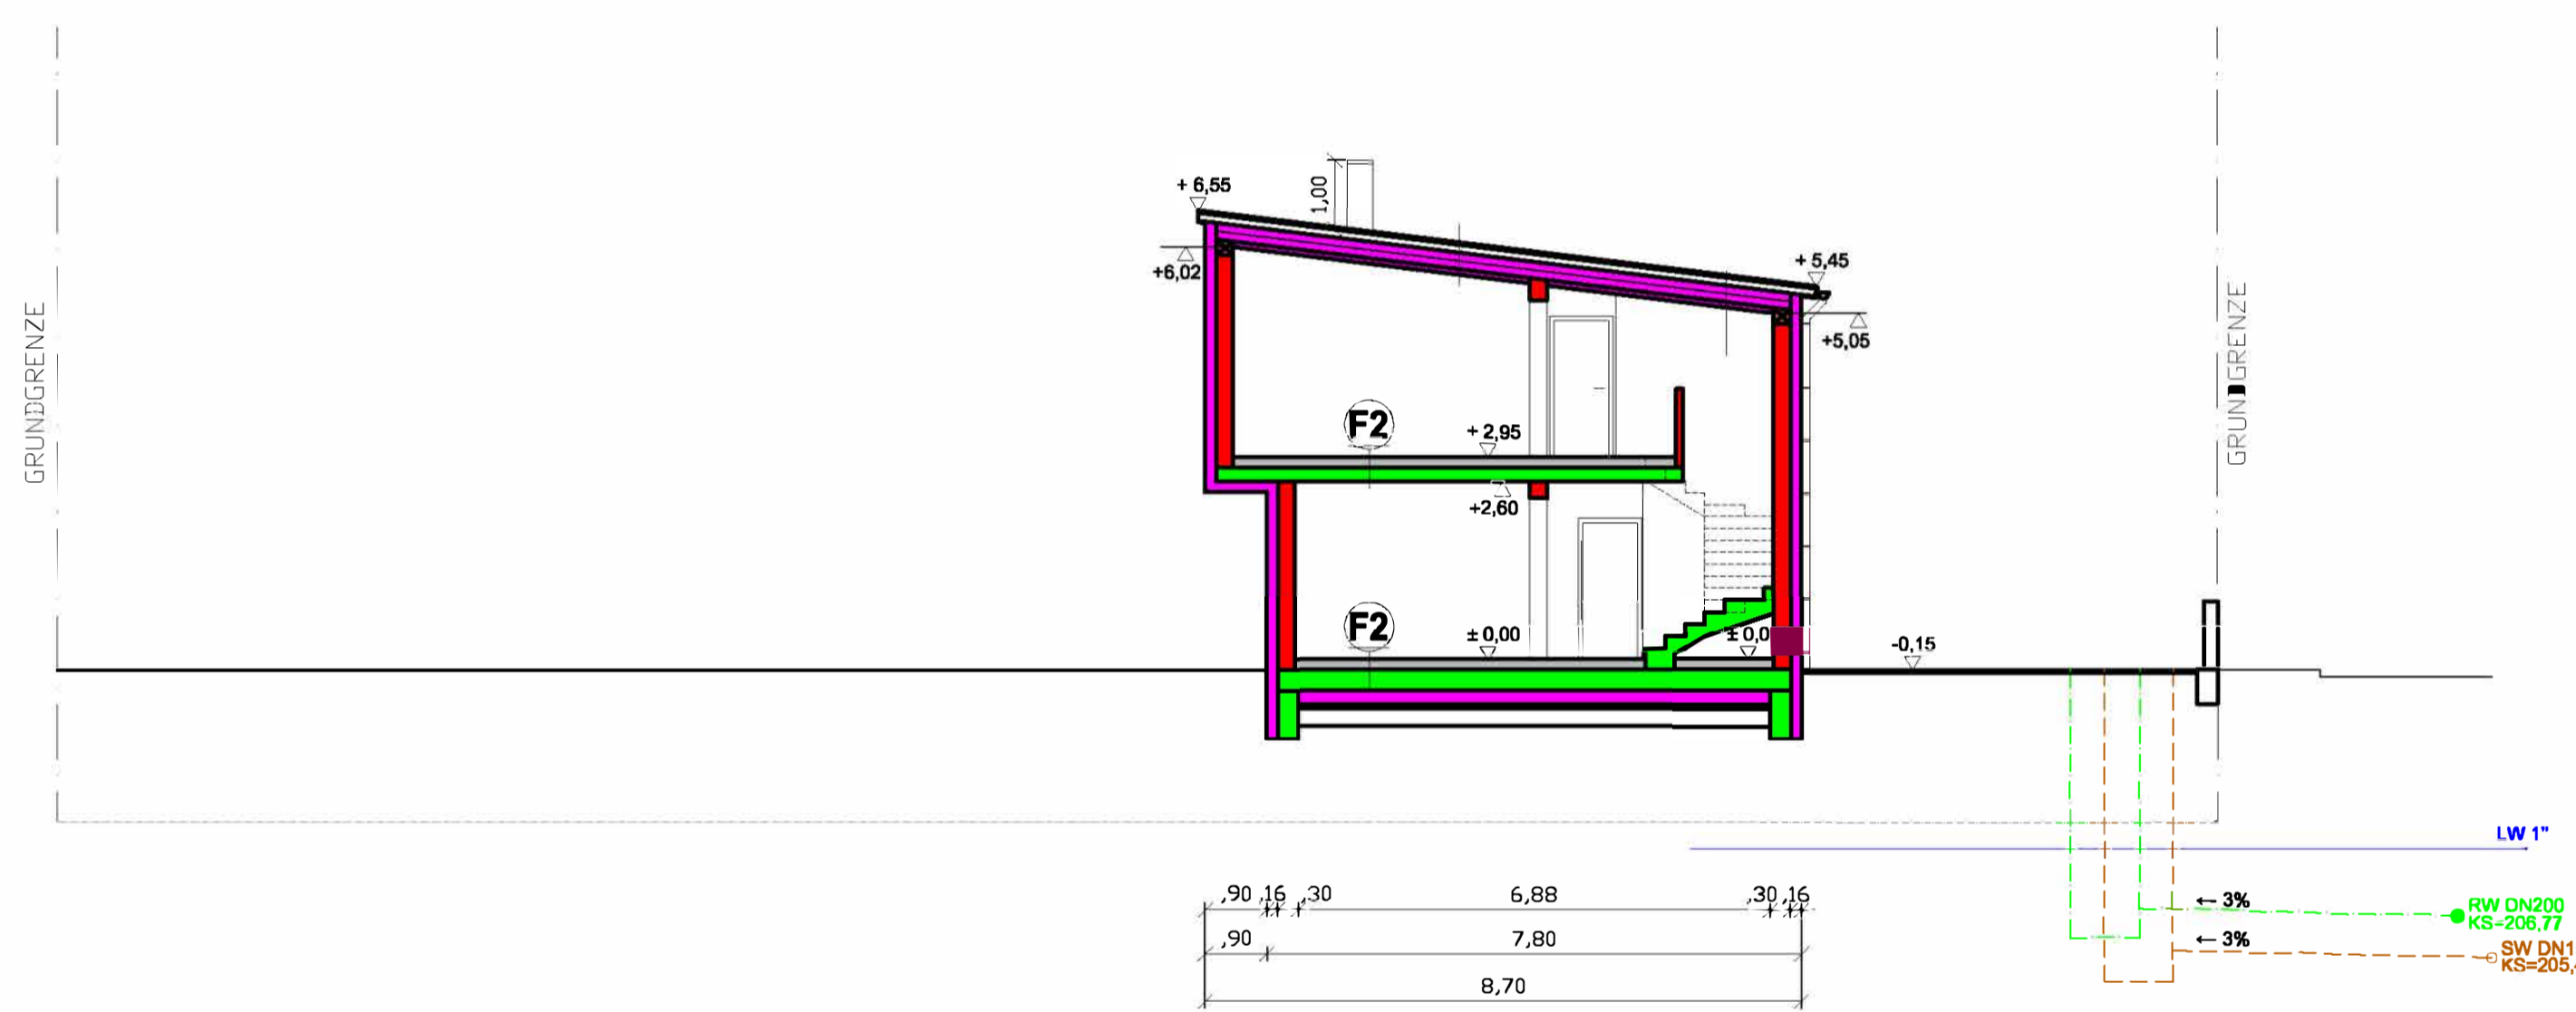

SCHNITT B-B

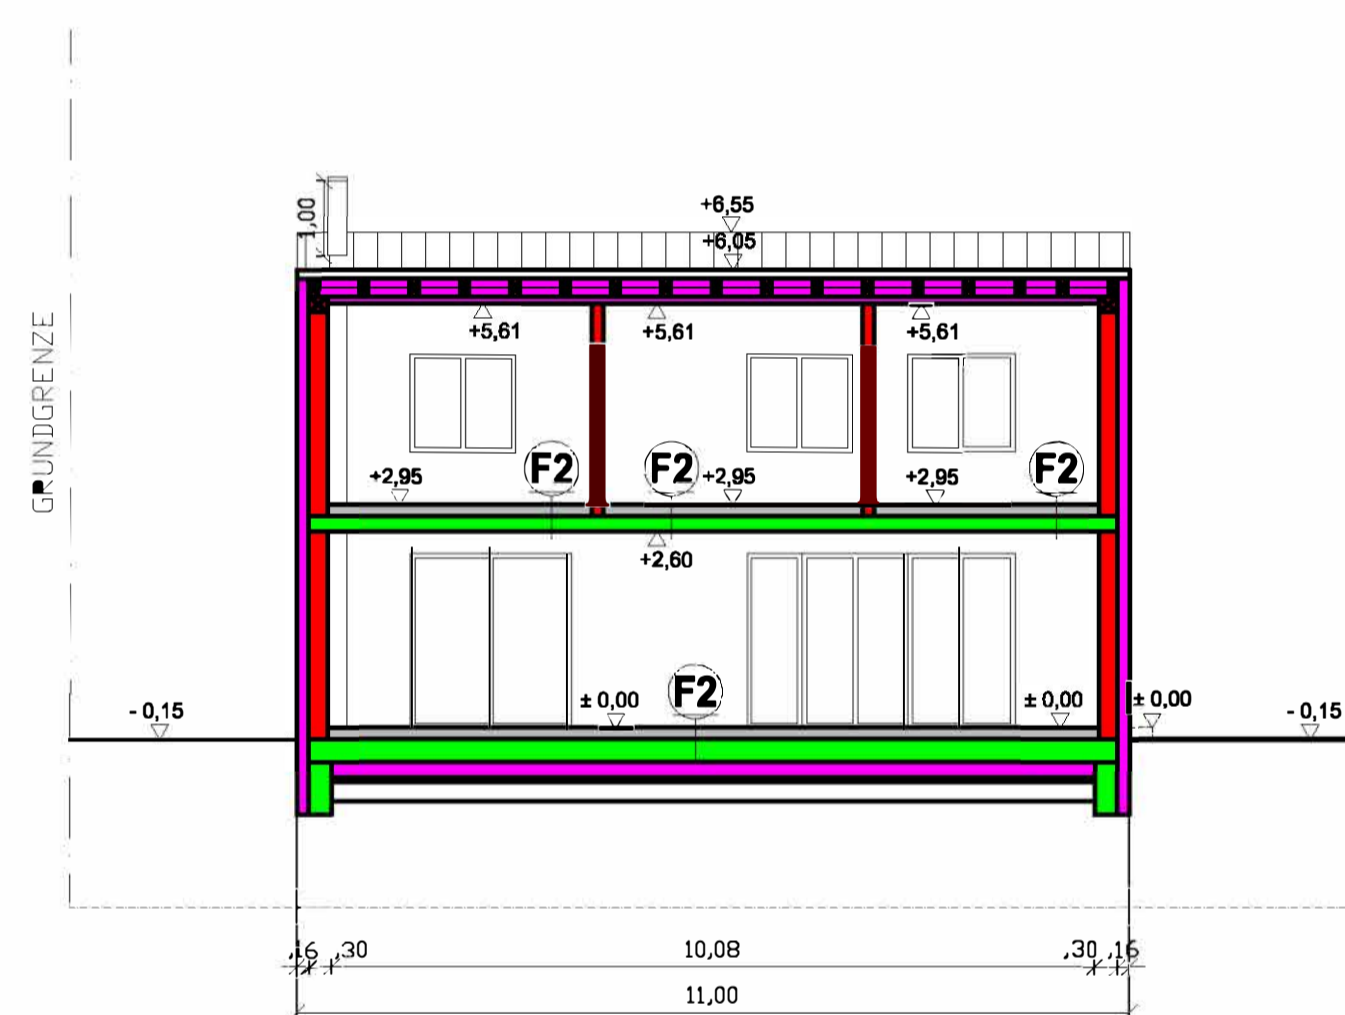

SCHNITT C-C

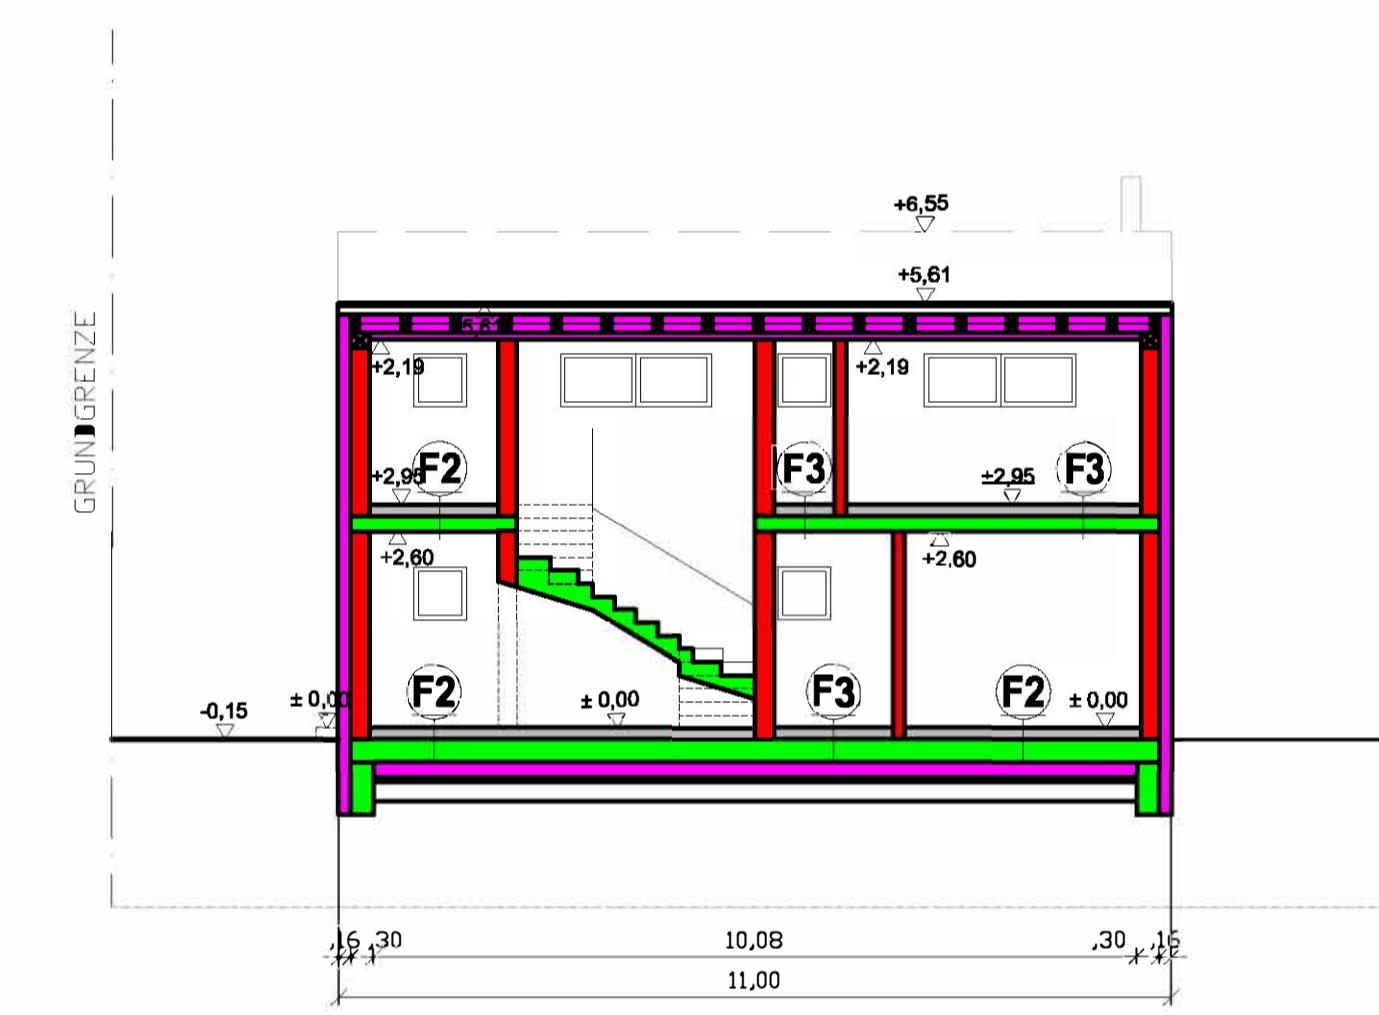

SCHNITT A-A

Fußbodenaufbau

F1 Fußbodenaufbau im Erdgeschoss:

- 1,00 cm Bodenbelag
- 7,00 cm Heizestrich
- Dampfsperre, Alu - an STB-Wänden dicht verklebt
- 3,00 cm EPS-T 650
- 10,00 cm EPS-W 25
- 0,30 cm Abdichtung mit Hochzügen
- 30,00 cm Stahlbeton (WU) lt. Statik
- 5,00 cm Saubarbeitschicht (U-Beton)
- PE-Folie
- 30,00 cm Rollierung

F2 Fußbodenaufbau OG:

- 1,00 cm Bodenbelag
- 7,00 cm Heizestrich
- PE-Baufolie
- 3,00 cm EPS-T 650
- 5,00 cm Polystyrolbeton, gebunden $\lambda=0,19$ W/m2K
- 20,00 cm STB-Decke lt. Statik
- Gipsputz / Spachtelung

F3 Fußbodenaufbau EG/OG - Naßraum:

- 1,00 cm Fliesen im Dünnbett
- Abdichtung, Epoxitharz
- 7,00 cm Heizestrich
- PE-Baufolie
- 3,00 cm EPS-T 650
- 5,00 cm Polystyrolbeton, gebunden $\lambda=0,19$ W/m2K
- 20,00 cm STB-Decke lt. Statik
- Gipsputz / Spachtelung

Dachaufbau

D1 Dachaufbau Pultdach 25 Grad:

- 2,40 cm Vollholzschalung
- 8,00 cm Konterlattung 8/8
- 1,50 cm OSB Platte
- 12,00 cm ISOVER Uniroll-Komfort
- UNI-KOM 035 16 zwischen TJI Träger
- 12,00 cm ISOVER Uniroll-Komfort
- UNI-KOM 035 16 zwischen TJI Träger
- 1,50 cm OSB Platte
- 5,00 cm ISOVER Duo&Komfort DUOKOM 035 5
- zwischen Montagelattung 5/5
- 1,50 cm Feuerschutzplatte RF 15 (Gipsplatte 15)

Wandaufbau

AW Außenwand EG und OG:

- 0,50 cm AWDS - Deckschichte und Dünnputz
- 16,00 cm Polystyrol EPS-F PLUS I=0,032 W/m2K
- 0,50 cm Klebemörtel
- 25,00 cm Ziegelmauerwerk
- 1,00 cm Innenputz

IW Innenwand nichttragend:

- 1,25 cm Gipskartonplatte GKB
- 5,00 cm ISOVER TW-KF 50 mm, Met.unterkonst.
- 2,50 cm Luftraum, Met.unterkonst.
- 1,25 cm Gipskartonplatte GKB

Legende:

- ZIEGELMAUERWERK
- BETON
- HOLZ
- ERDE
- KUNSTSTOFF
- DÄMMSCHICHTEN
- LEICHTBAU

PARIE:

A B C D

BAUFÜHRER:			
EINREICHPLAN			

HIER SCHNEIDEN

HIER SCHNEIDEN

HIER SCHNEIDEN

HIER SCHNEIDEN

HIER SCHNEIDEN

HIER SCHNEIDEN