



SCHNITT C-C

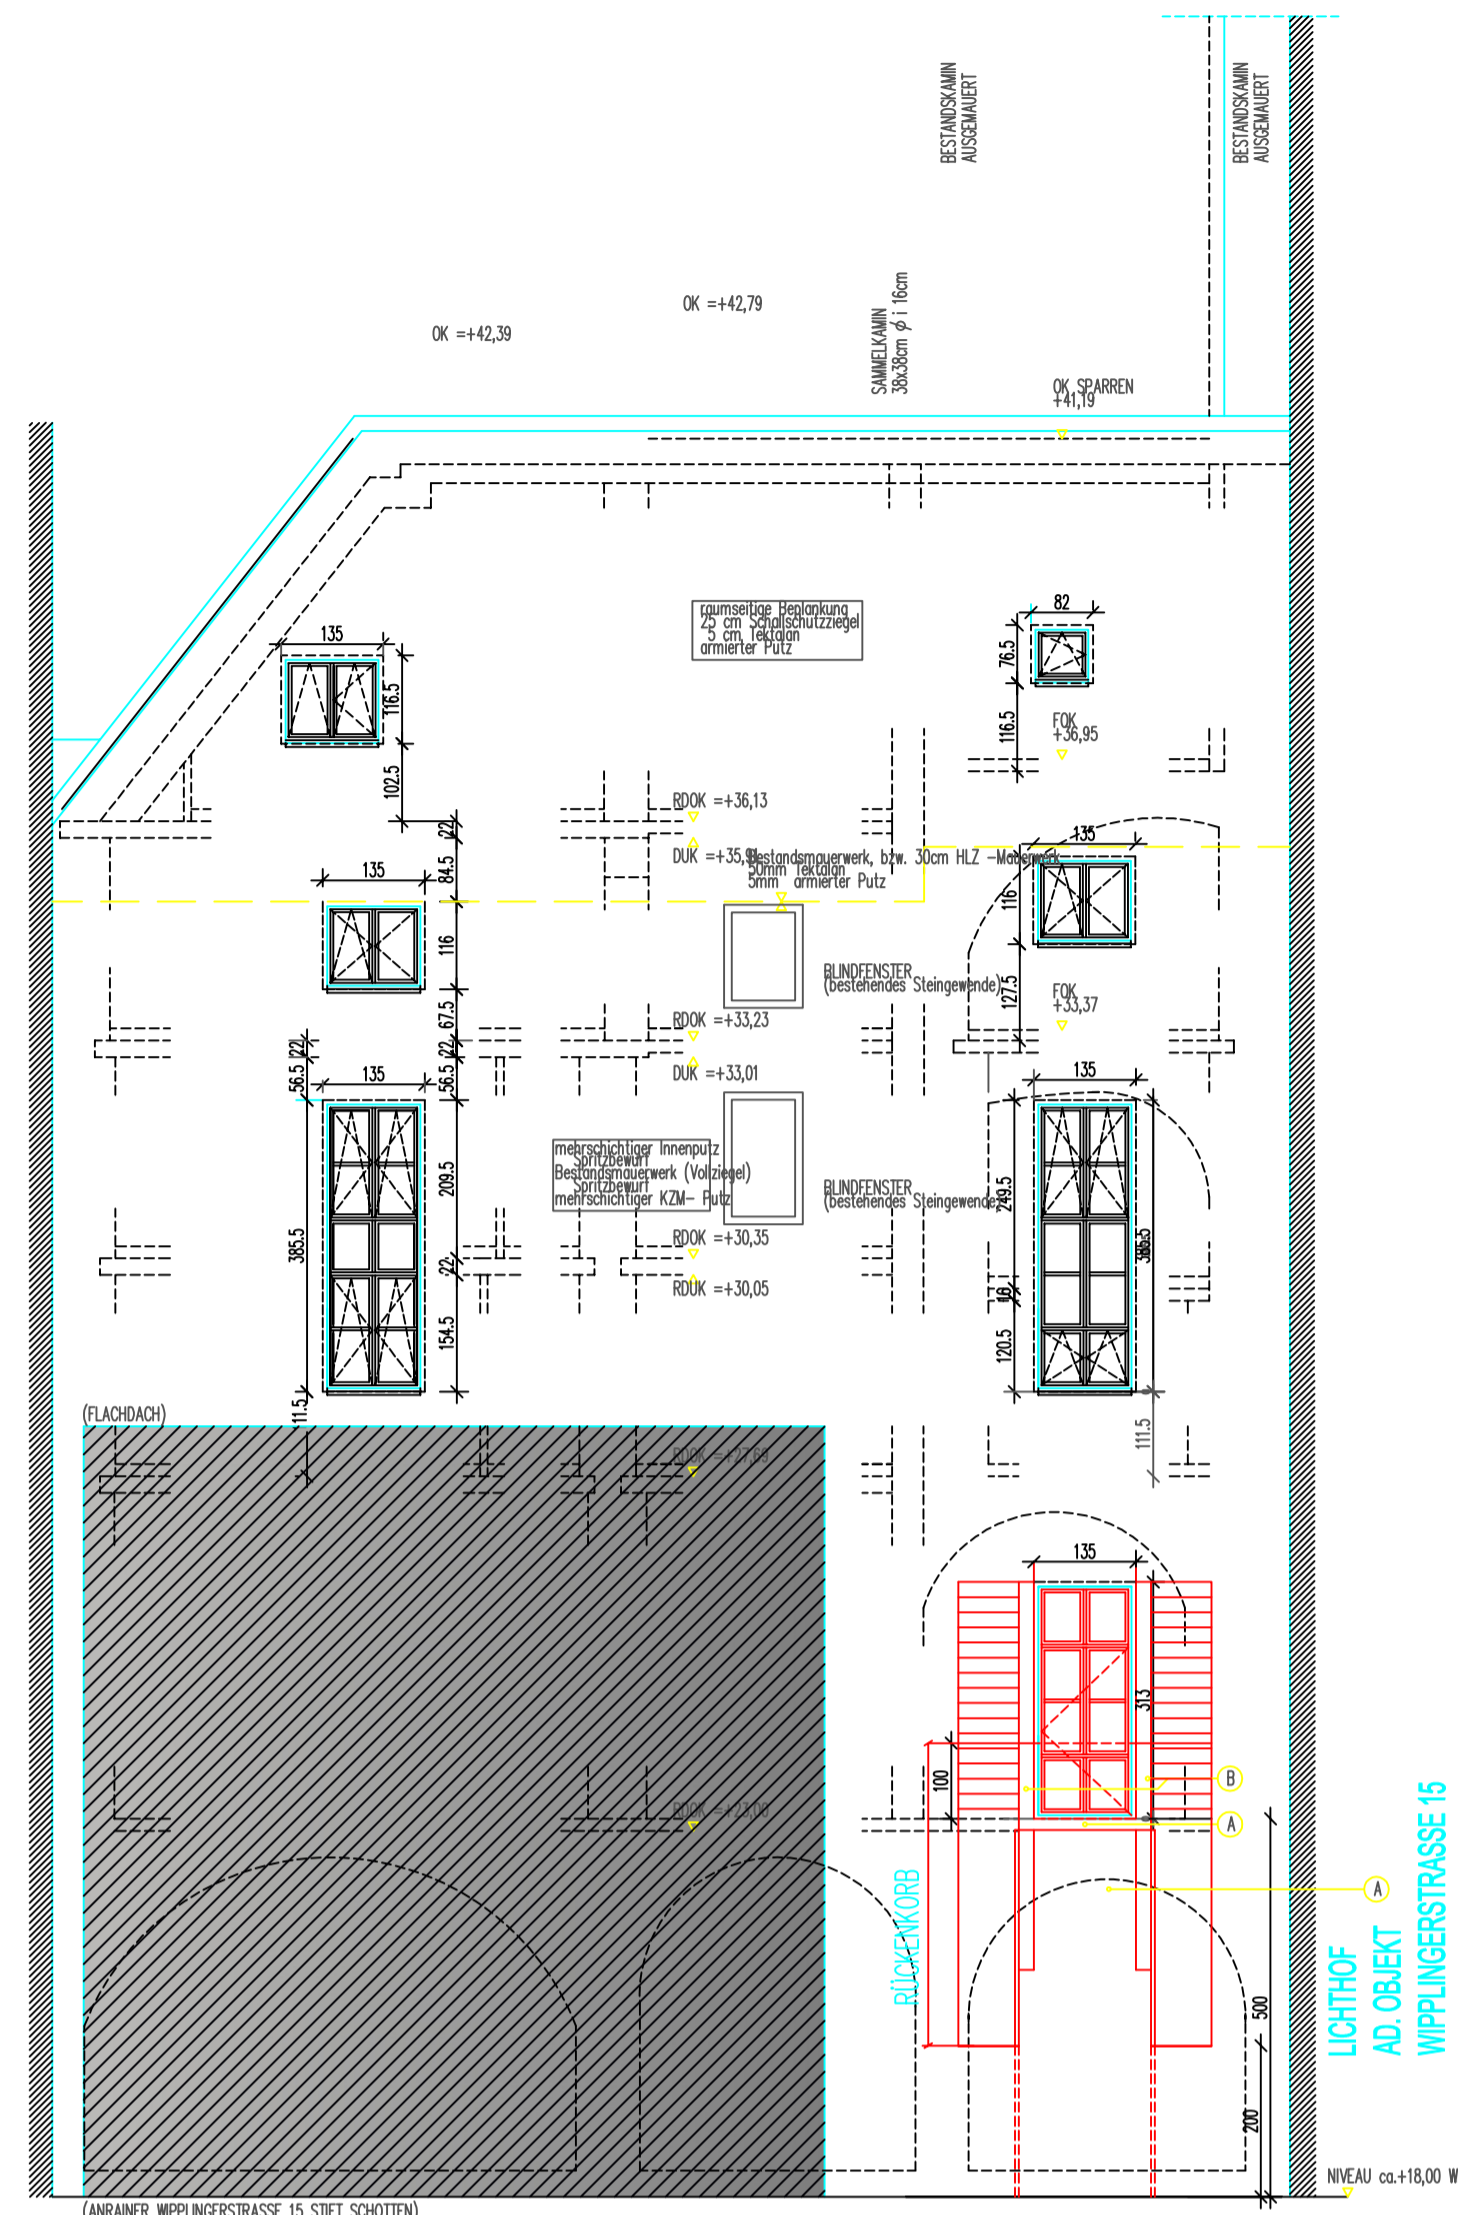


ANSICHT NORD M 1:100

WIPLINGERSTRASSE 15

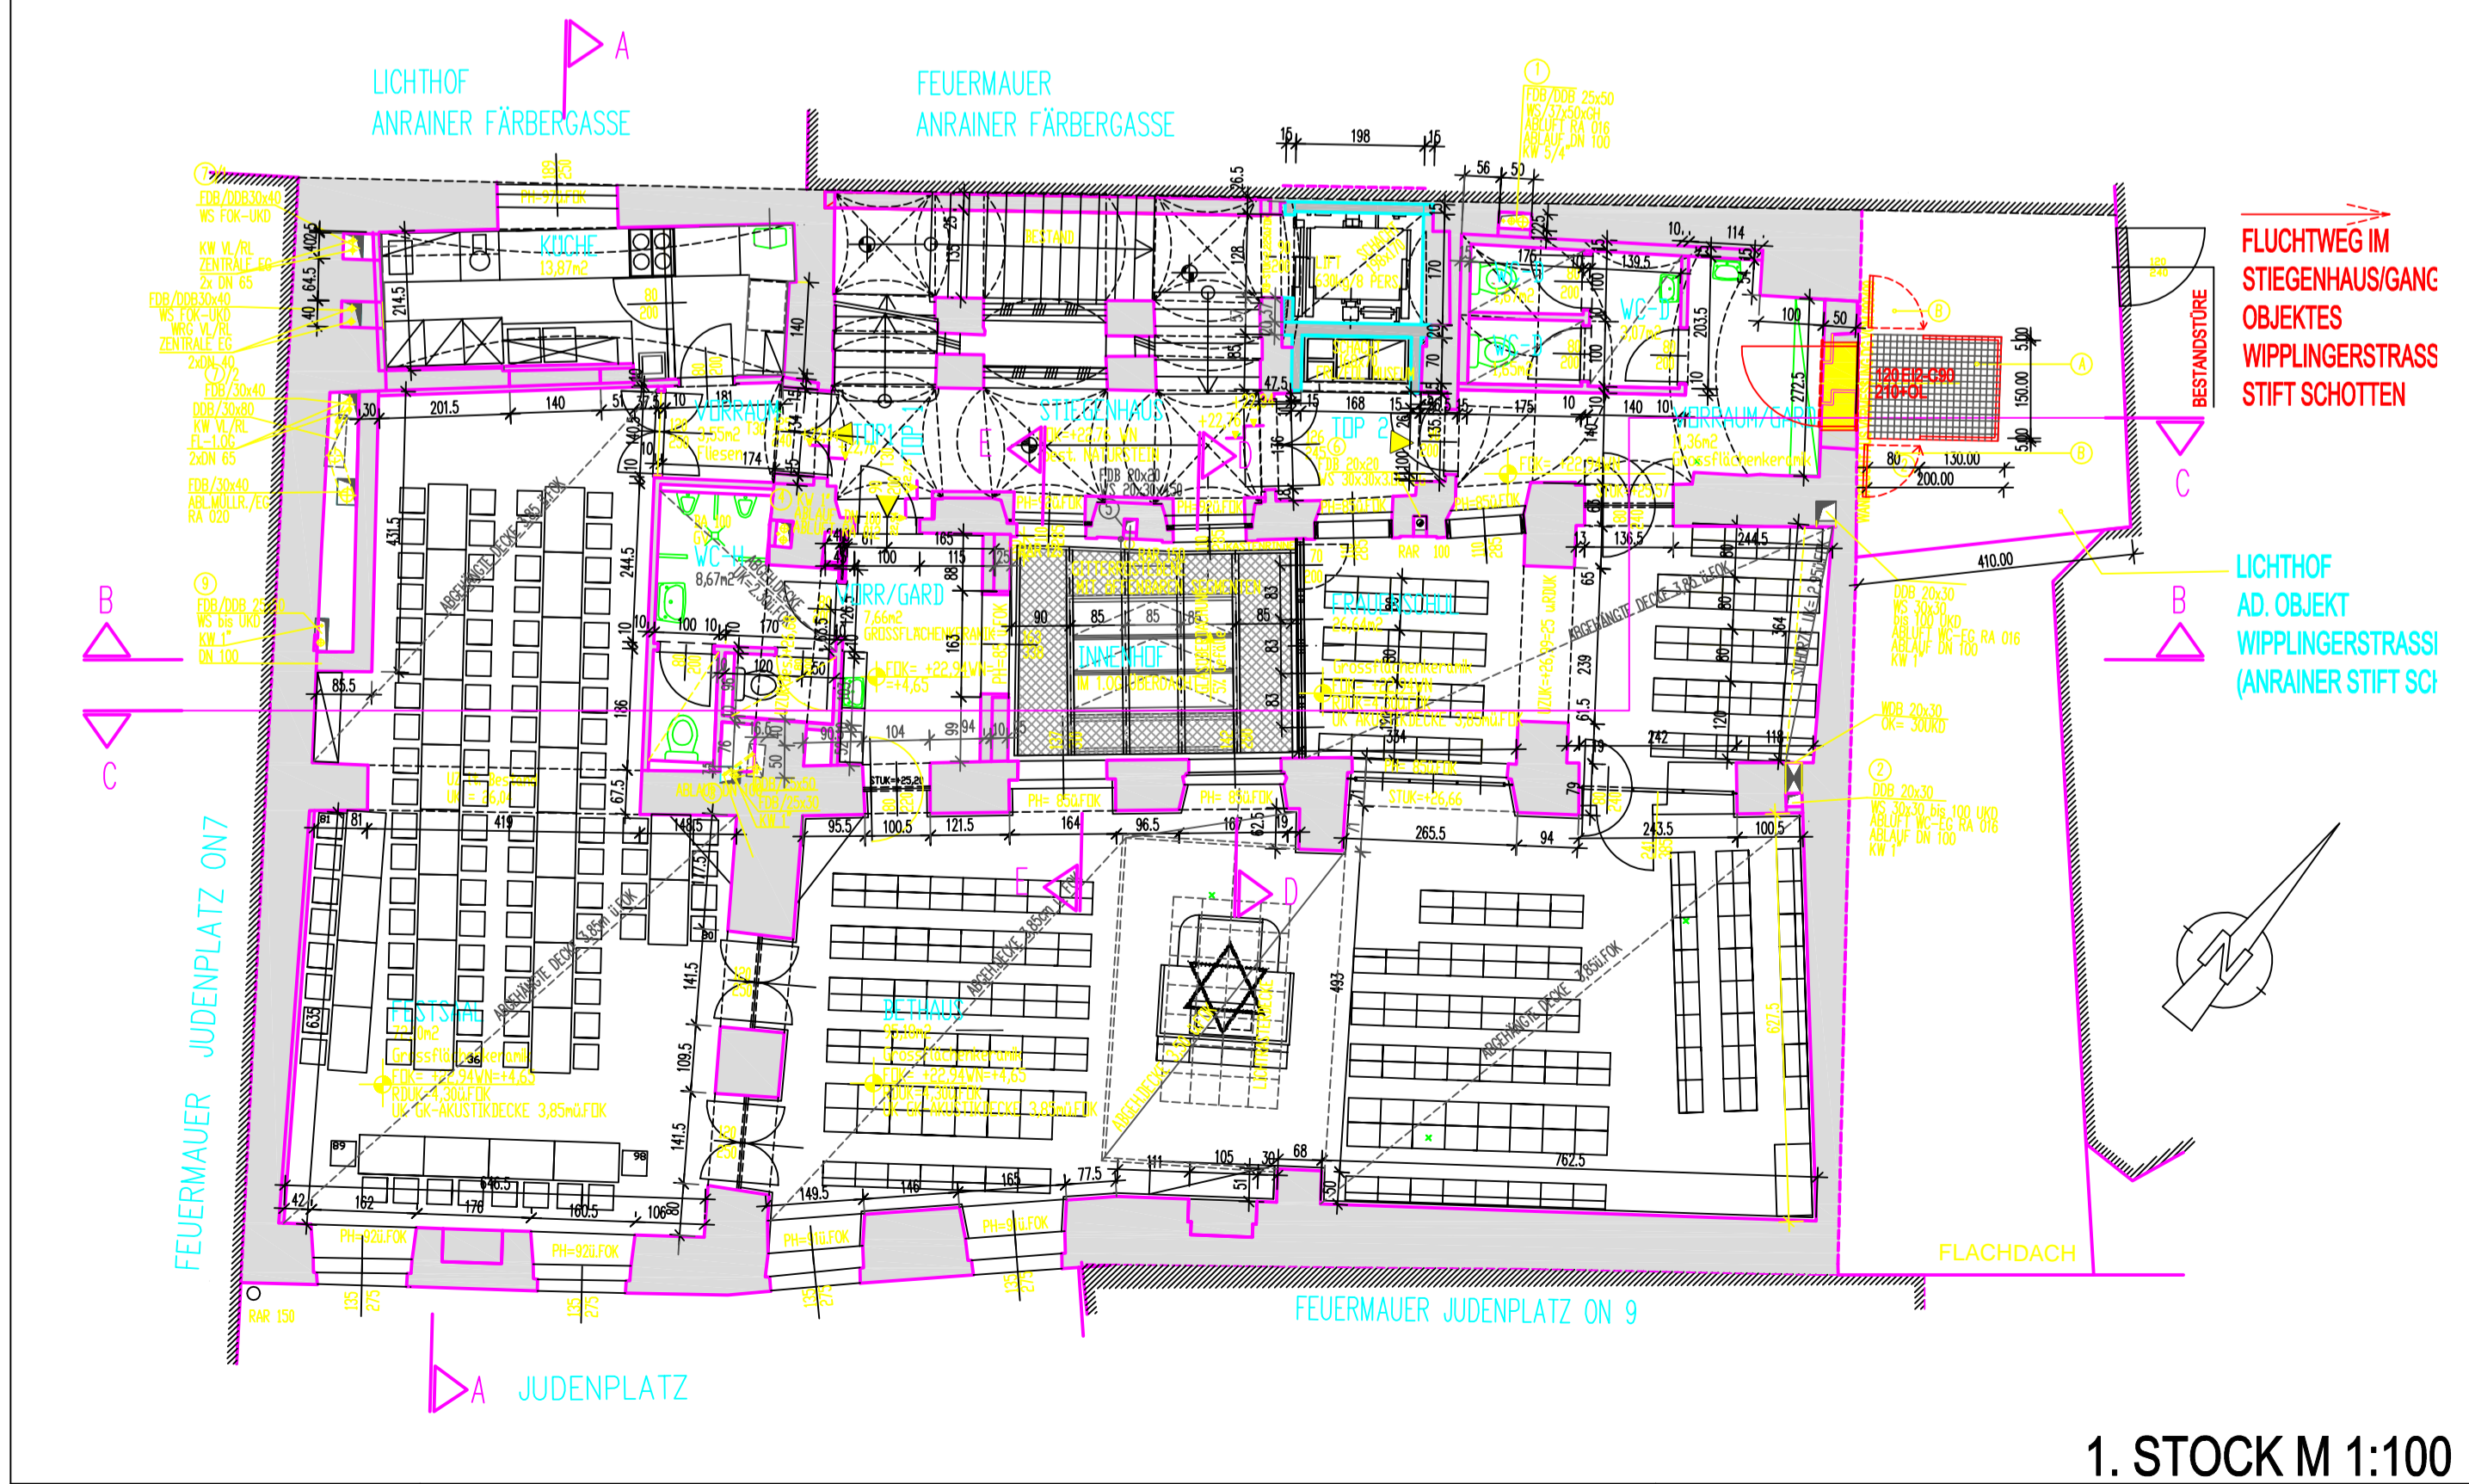

1. STOCK M 1:100

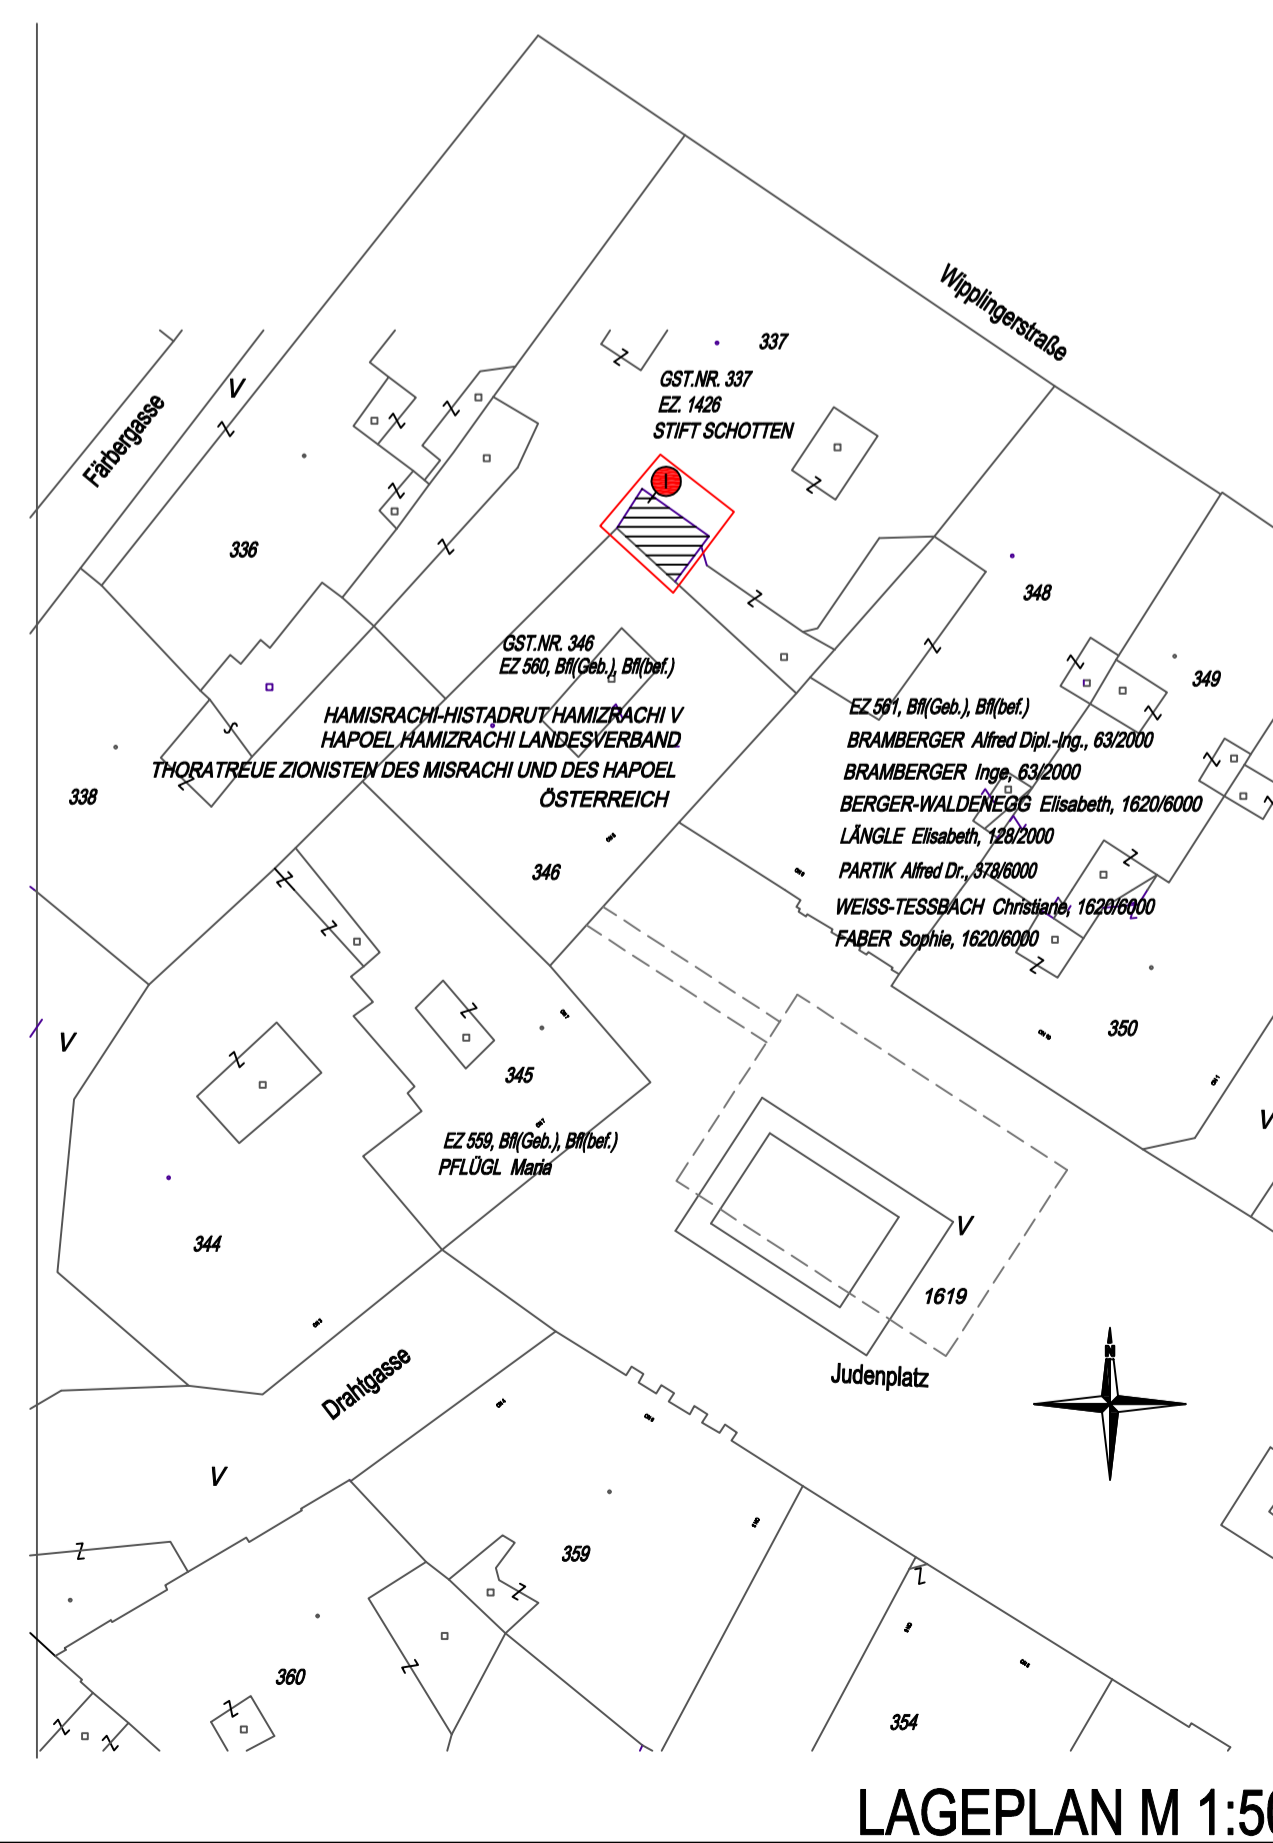

LAGEPLAN M 1:500