


3 OG

INSTITUT FÜR ARCHITEKTUR UND ENTWERFEN TECHNISCHE UNIVERSITÄT WIEN - PROF. M. BERTHOLD			
KOTEN PRÜFEN NATURMASSE NEHMEN			
INDEX:	DATUM:	GEZ:	ÄNDERUNG:
BAUVORHABEN:		PLANINHALT:	
		3 OG	
P U UEBERSICHTSPLAN T TRAGWERKSPLAN E EINREICHPLAN P POLIERPLAN D DETAILS			
PROJEKTNR: 001	GEZ: VP	DATUM: 12.02.2012	MASSSTAB: 1:50
PLANNR: 504	GEZ: MP		
MATRIKELNR: 0827081	PLANVERFASSER: Yvonne POMETKOVA		
DATUM: 12.02.2012	VERLEGER:		

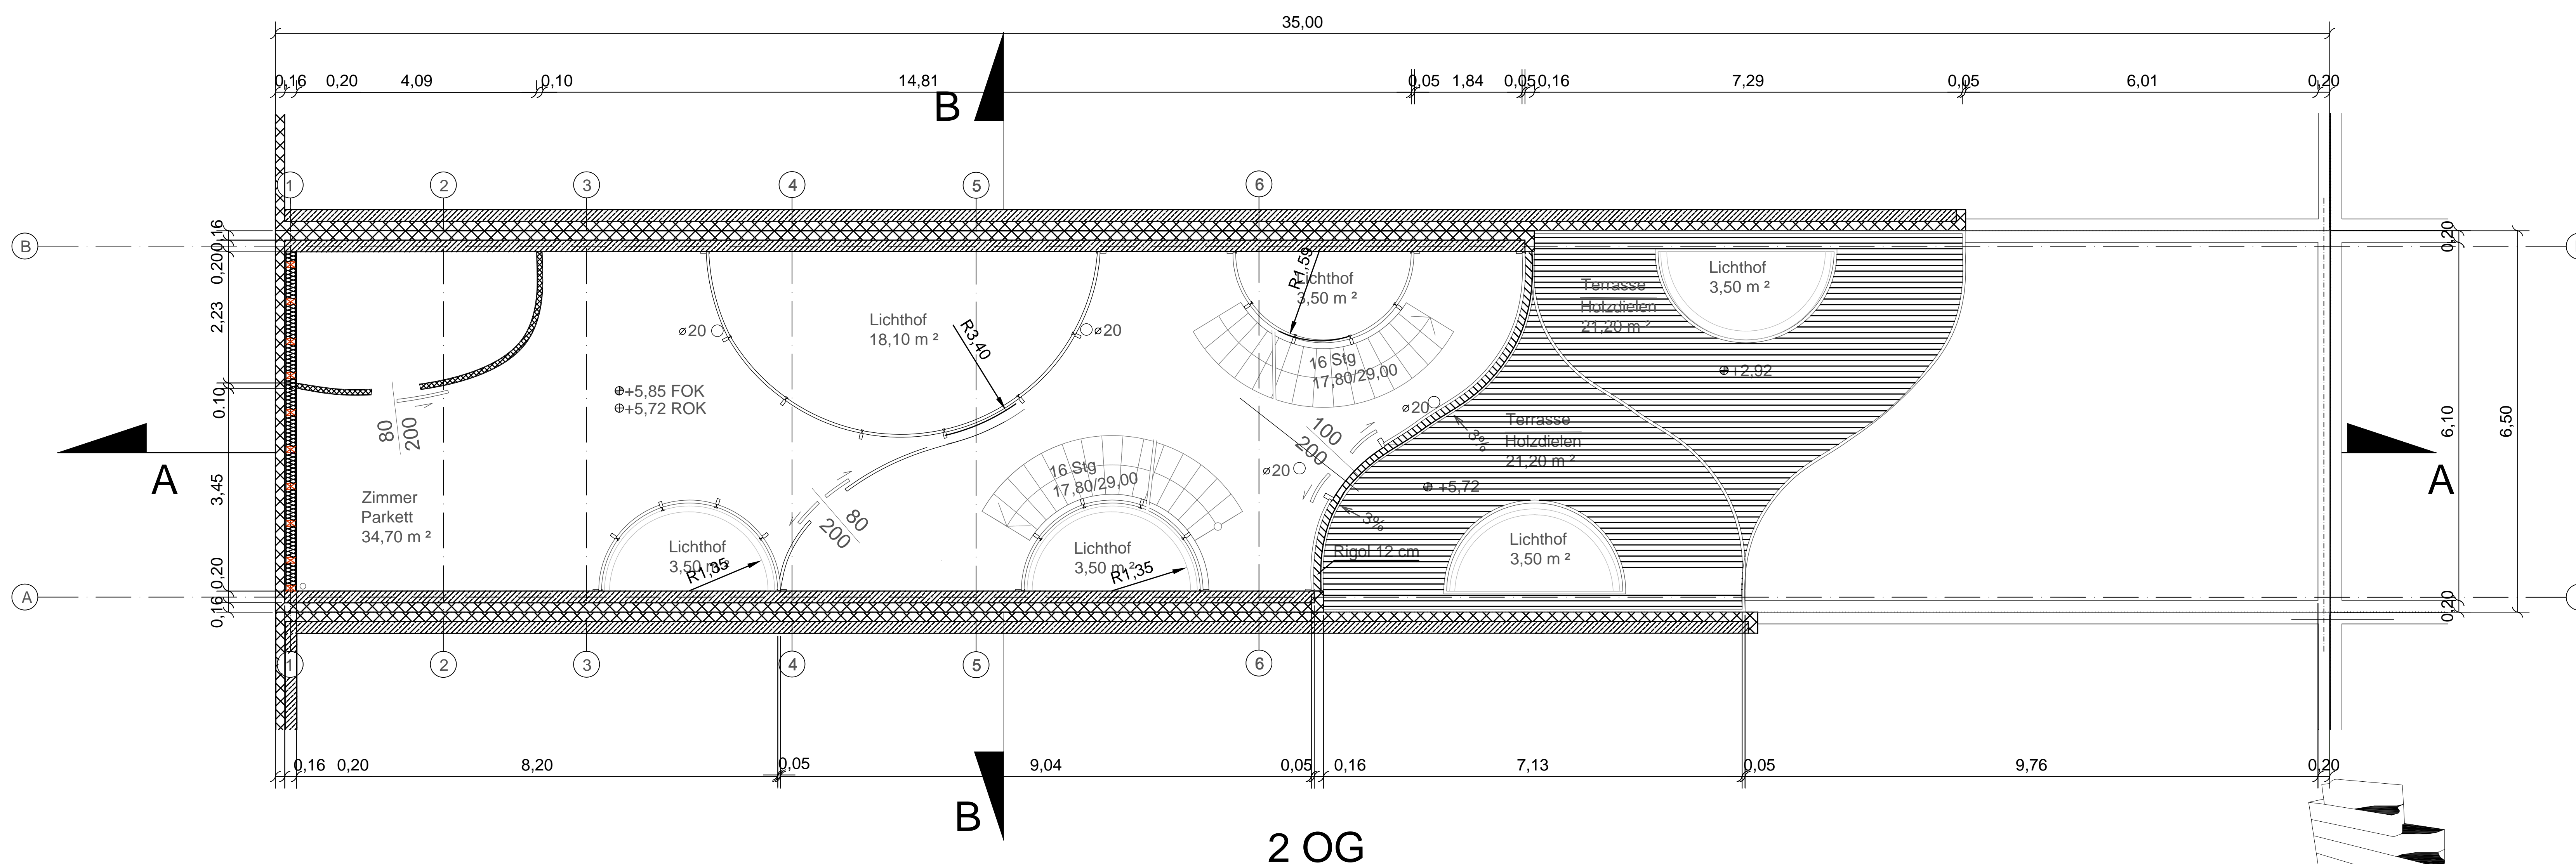

2 OG

INSTITUT FÜR ARCHITEKTUR UND ENTWERFEN TECHNISCHE UNIVERSITÄT WIEN - PROF. M. BERTHOLD			
KOTEN PRÜFEN NATURMASSE NEHMEN			
INDEX:	DATUM:	GEZ:	ÄNDERUNG:
BAUVORHABEN:		PLANINHALT:	
		2 OG	
P U UEBERSICHTSPLAN T TRAGWERKSPLAN E EINREICHPLAN P POLIERPLAN D DETAILS			
PROJEKTNR: 001	GEZ: VP	DATUM: 12.02.2012	MASSSTAB: 1:50
PLANNR: 503	GEZ: MP		
MATRIKELNR: 0827081	PLANVERFASSER: Yvonne POMETKOVA		
DATUM: 12.02.2012	VERLEGER:		