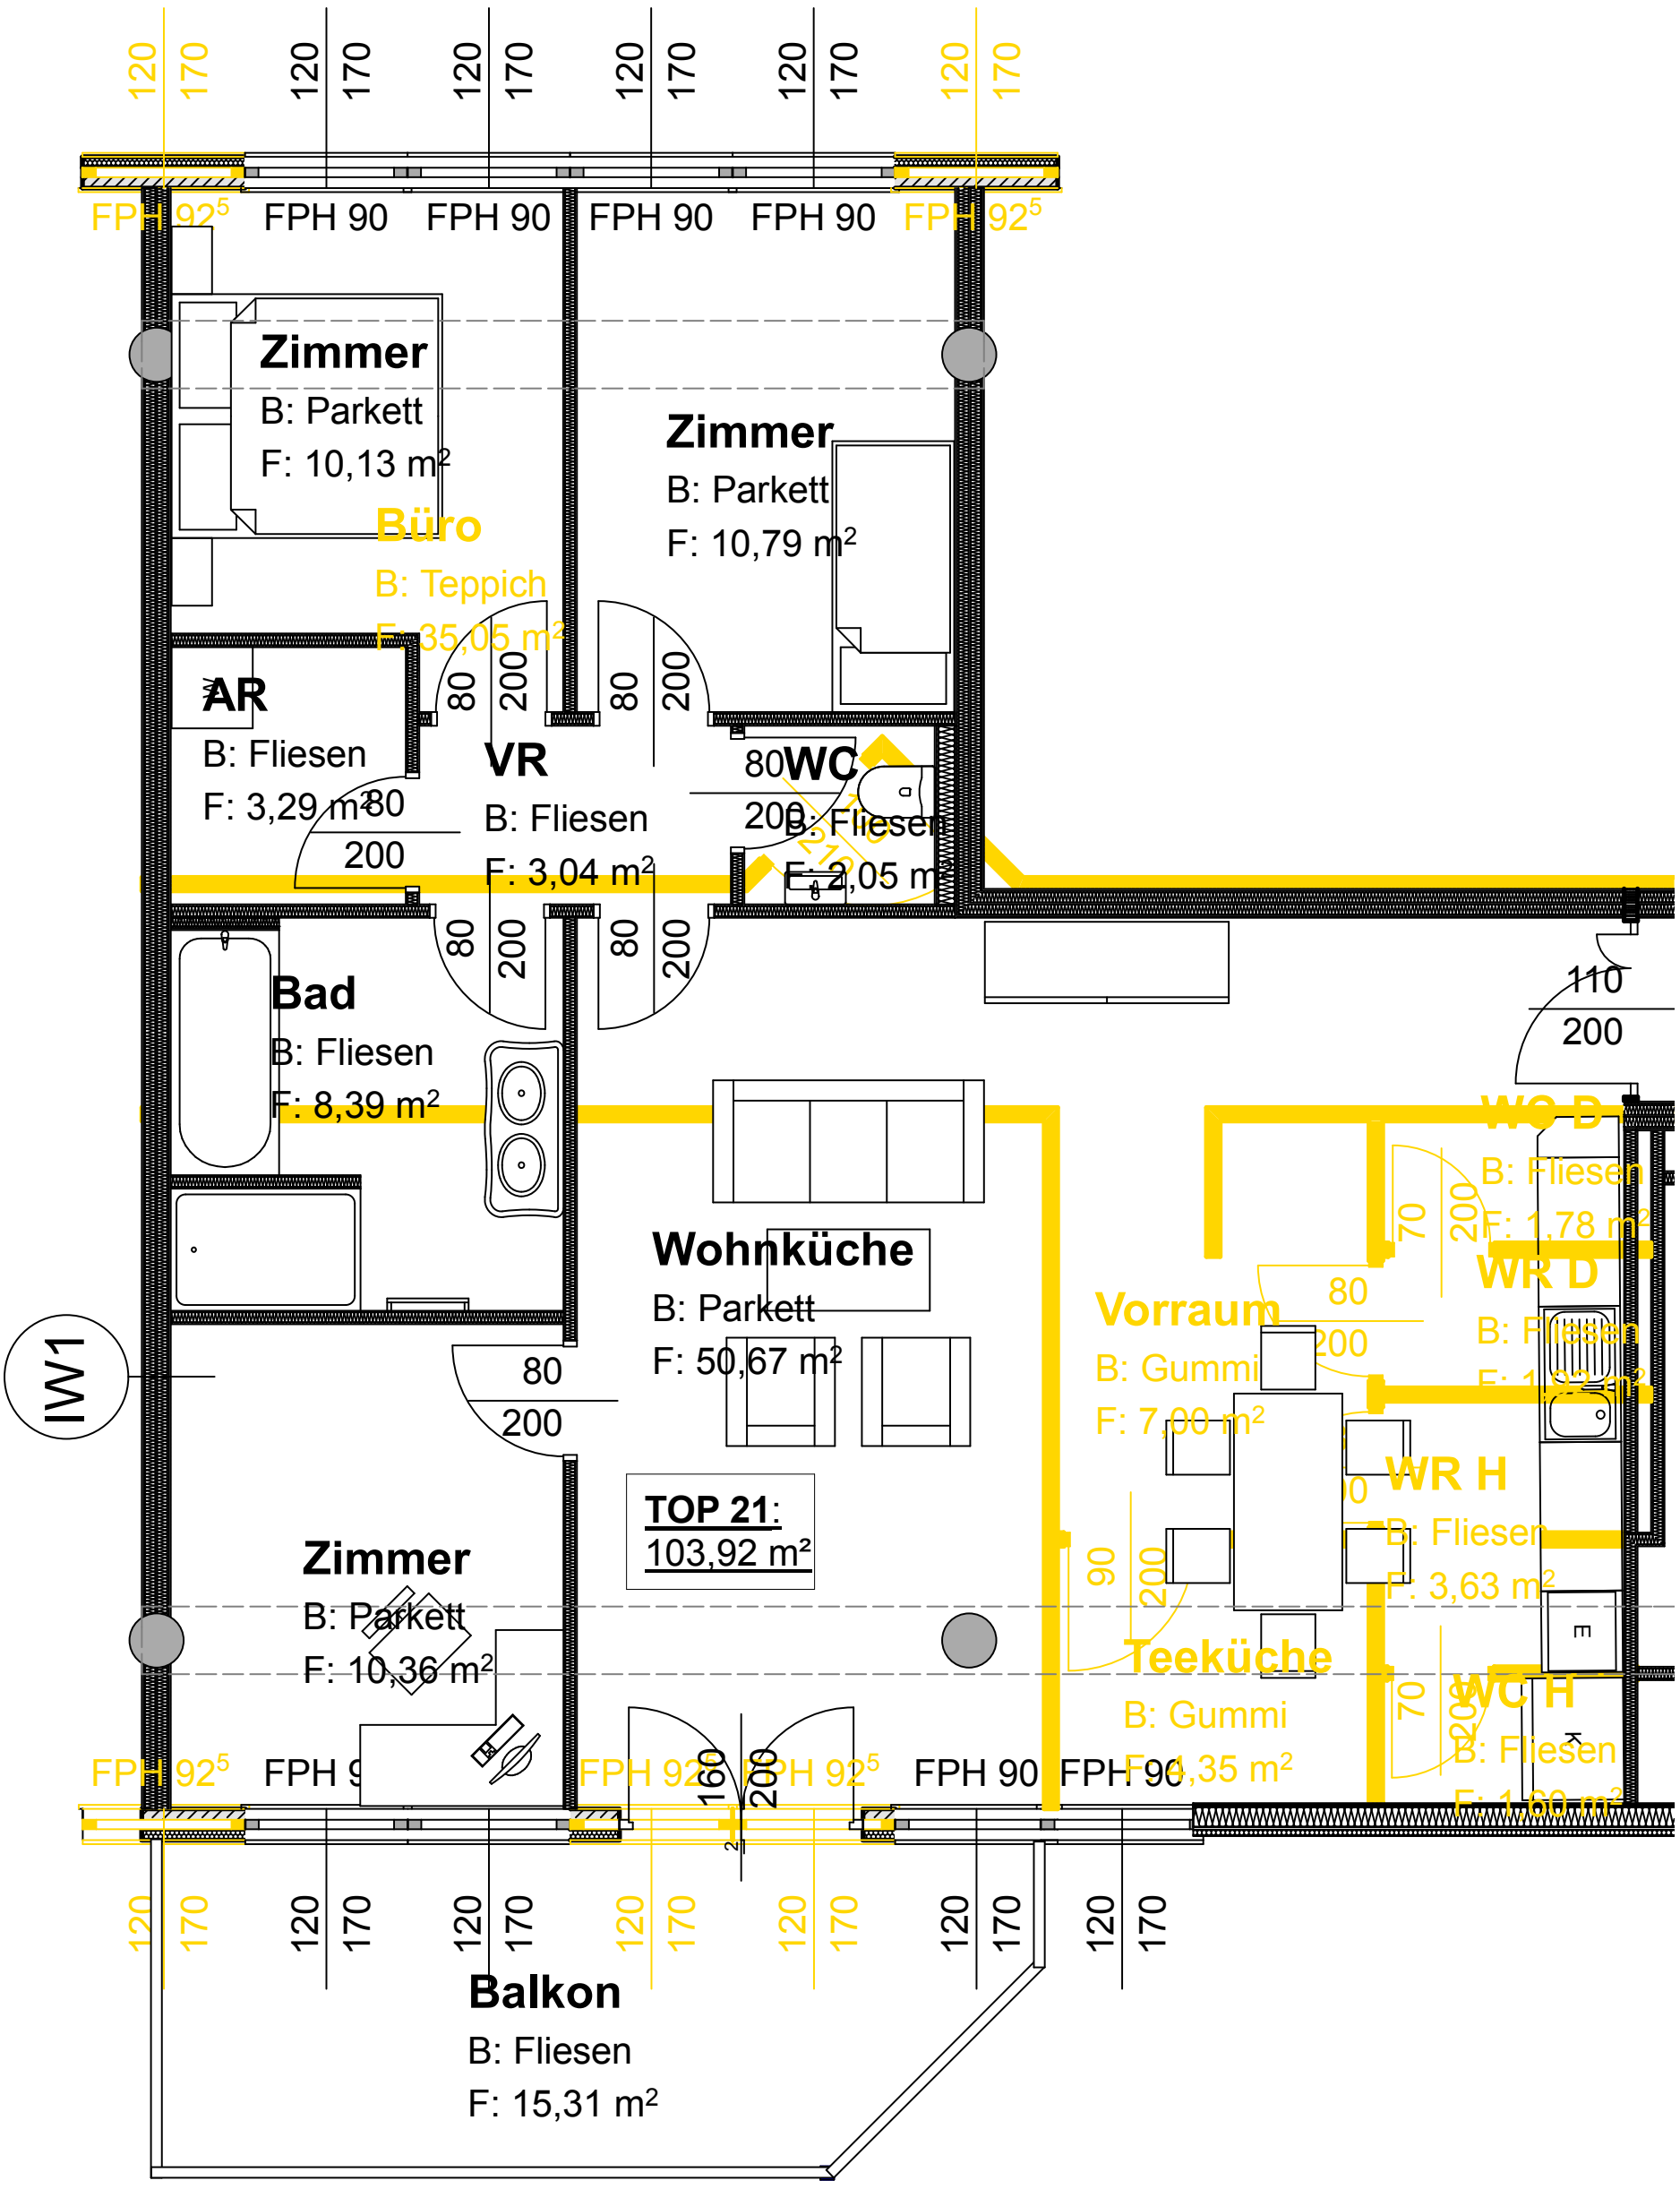
Zimmer
B: Parkett
F: 10,13 m²
Büro
B: Teppich
F: 35,05 m²
Zimmer
B: Parkett
F: 10,79 m²
AR
B: Fliesen
F: 3,29 m²
VR
B: Fliesen
F: 3,04 m²
WC
B: Fliesen
F: 2,05 m²
Bad
B: Fliesen
F: 8,39 m²
Wohnküche
B: Parkett
F: 50,67 m²
IW1
TOP 21:
103,92 m²
Zimmer
B: Parkett
F: 10,36 m²
Vorraum
B: Gummi
F: 7,00 m²
WC D
B: Fliesen
F: 1,78 m²
WR D
B: Fliesen
F: 1,92 m²
WR H
B: Fliesen
F: 3,63 m²
Teeküche
B: Gummi
F: 4,35 m²
WC H
B: Fliesen
F: 1,60 m²
Balkon
B: Fliesen
F: 15,31 m²
FPH 90
FPH 92⁵